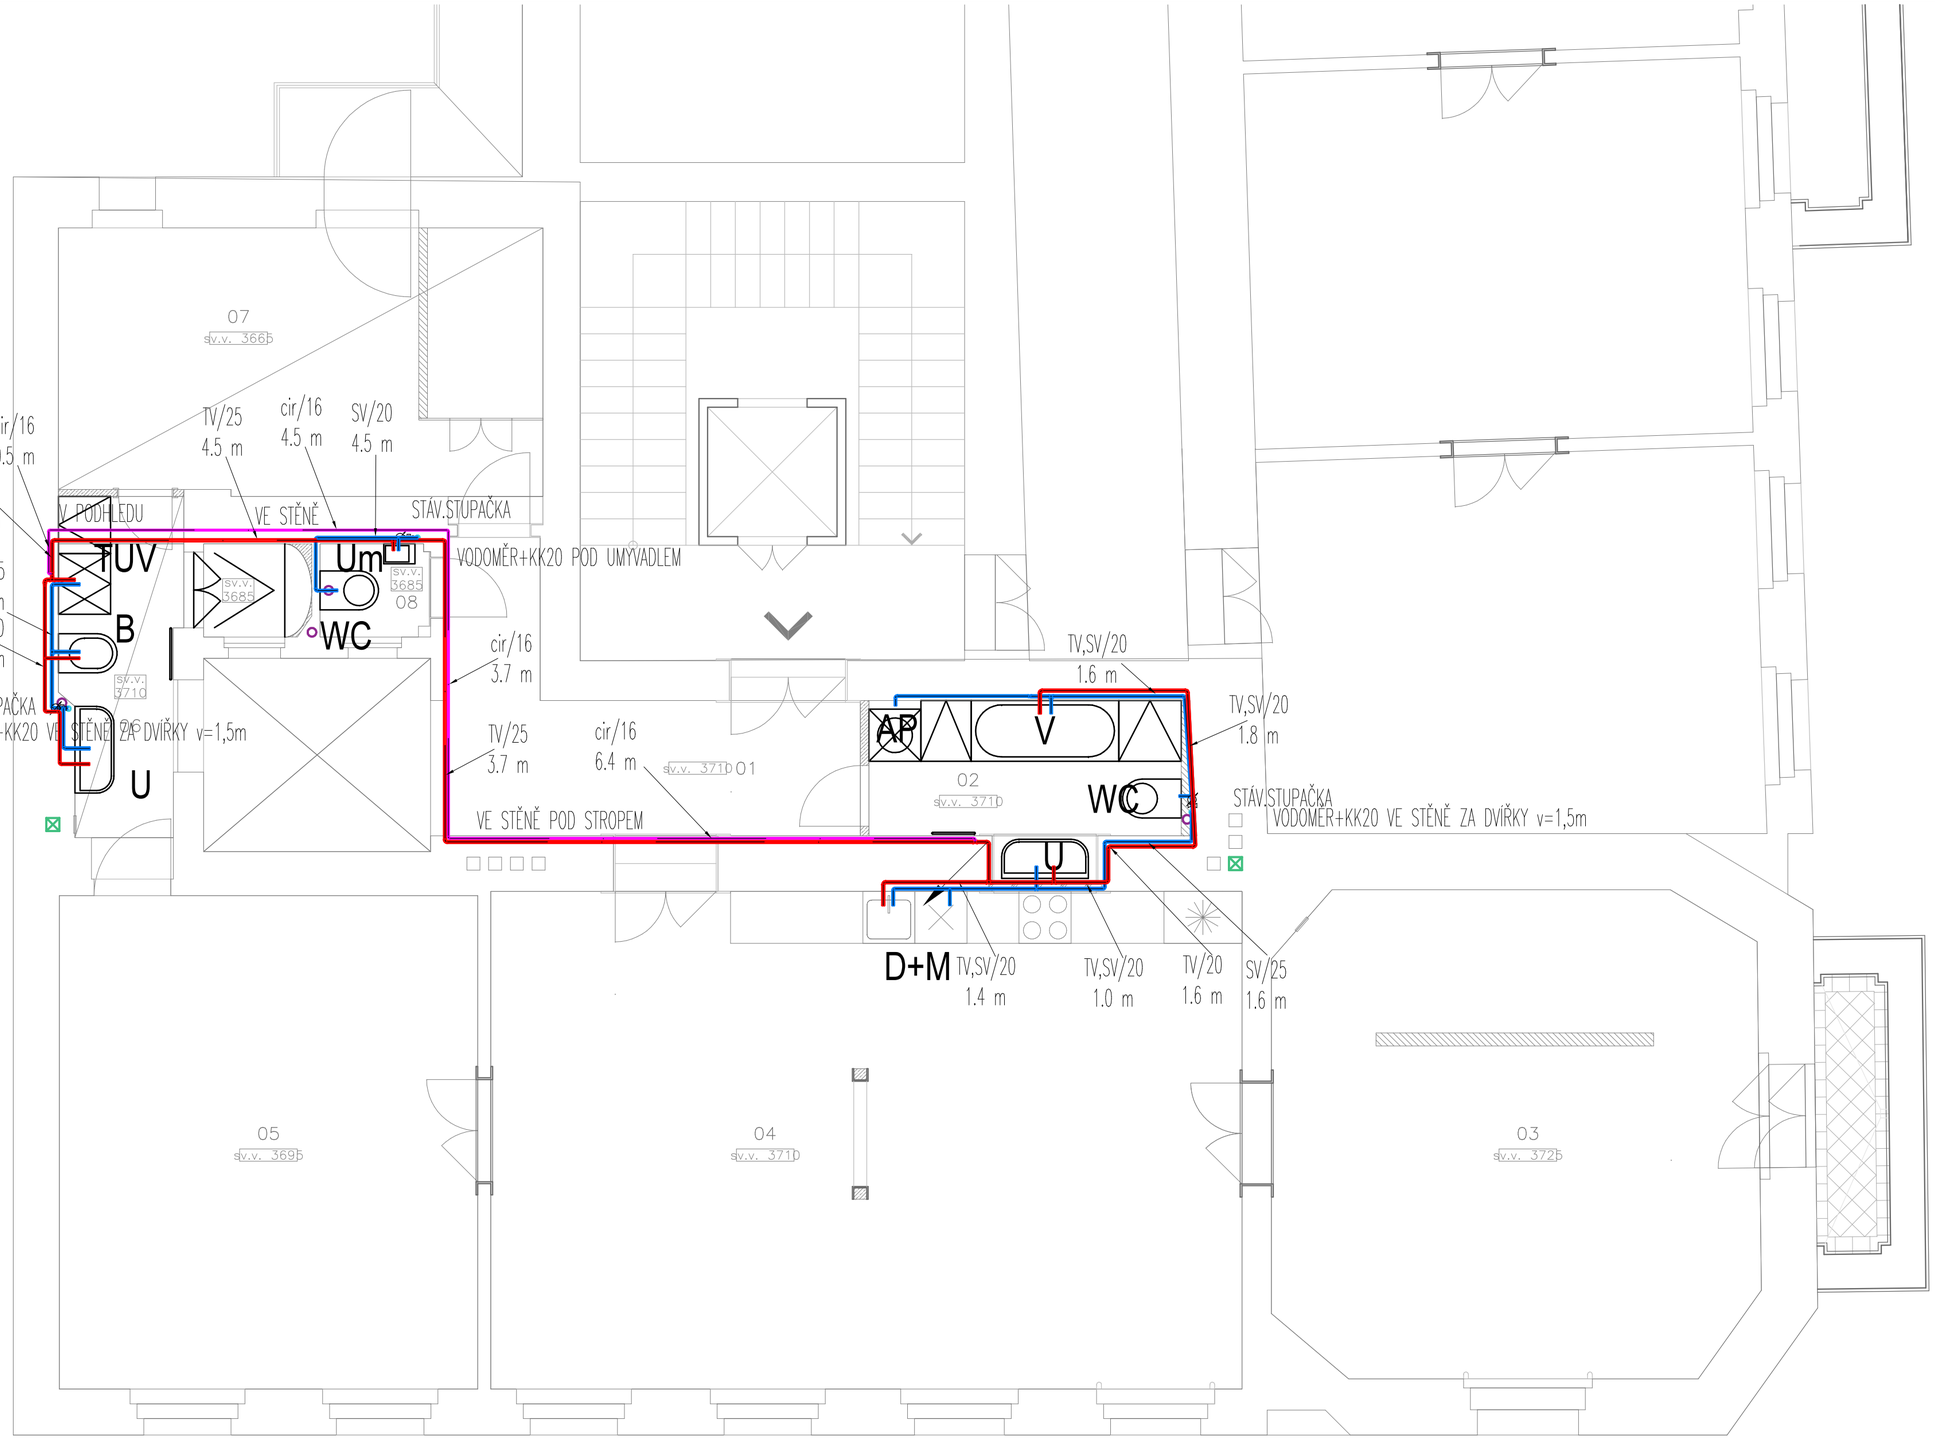


OZN.	POPIS
WC	KLOZET ZÁVĚSNÝ , SEDÁTKO S POKLOPEM WC NÁDRŽ Manžeta ø110 pro napojení na kanalizační přípojovací potrubí
U	UMYVADLO , sifon 5/4", SMĚŠOVACÍ PÁKOVÁ STOJÁKOVÁ BATERIE – chrom, 2xrohový ventil pochromovaný DN15, zápachová uzávěrka umyvadlová pochromovaná
B	BIDET ZÁVĚSNÝ SE SKRYTÝM UPEVNĚNÍM A OTVOREM PRO BATERII Baterie bidetová, páková, směšovací Manžeta ø70 pro napojení na kanalizační přípojovací potrubí
D+M	DŘEZ nerezový – dodávka interiéru – 2xrohový ventil se sítkem „pochromovaný DN15, 2x filtr DN15, zápachová uzávěrka dřezová chrom MYČKA–podomítková tvarovka HL 406.2–integrované tvarovky pro přívod vody a odpad voda 2x mosaz.nástěnka 1/2" vnitřní závit, odpad se zápachovou uzávěrou DN40
V	Vana akrylátová, vanová baterie s ruční sprchou – vyvzorkování investor
Um	UMYVADLO – 40cm, sifon 5/4", SMĚŠOVACÍ PÁKOVÁ STOJÁKOVÁ BATERIE – chrom, 2xrohový ventil pochromovaný DN15, zápachová uzávěrka umyvadlová pochromovaná

POZNÁMKA:

ROZVODY VODY BUDOU VEDENY V DRÁŽKÁCH VE ZDIVU NAD SEBOU
DRÁŽKA 100x50mm
ZA ODBOČENÍM DO BYTU JE OSAZEN UZAVÍRACÍ VENTIL A VODOMĚR
TRUBNÍM MATERIÁLEM PRO ROZVOD VODY BUDE POTRUBÍ PP-RCT
S NÁVLEKOVOU IZOLACÍ
PŘI REALIZACI NUTNO POSTUPOVAT V SOULADU S PLATNOU LEGISLATIVOU,
NORMAMI A MONTÁŽNĚ-TECHNICKÝMI PŘEDPISY VÝROBCŮ.

STUDENÁ VODA
TEPLÁ VODA
CIRKULACE

Investor
ÚmČ Praha 1, Vodičkova 681/18, Praha 1, 115 68

Místo stavby
ul. Šeříkova 564/6, Praha 1

Projektant části PD
Zodpovědný projektant — Ing. H. Maršálková
Vypracoval — Ing. H. Maršálková
Kontroloval

Ing. Hana Maršálková
+420 737 486 351
hana.marsalkova2@seznam.cz

název stavby
REKONSTRUKCE BYTU UL. ŠEŘÍKOVA 564/6
PRAHA 1
BYT č.6 - 3.NP

zak.č. **B-21-023**
objekt **D.1.4.2**
stupeň dokumentace **DPS**

Dokumentace pro provedení stavby
datum **9/2021**

část projektu
D.1.4.2 - ZDRAVOTNĚ TECHNICKÉ INSTALACE
číslo části **D.1.4.2**

měřítko výkresu **1:50**

název dokumentu
PŮDORYS - VODOVOD
číslo výkresu **D.1.4.2.3**
číslo revize **00**