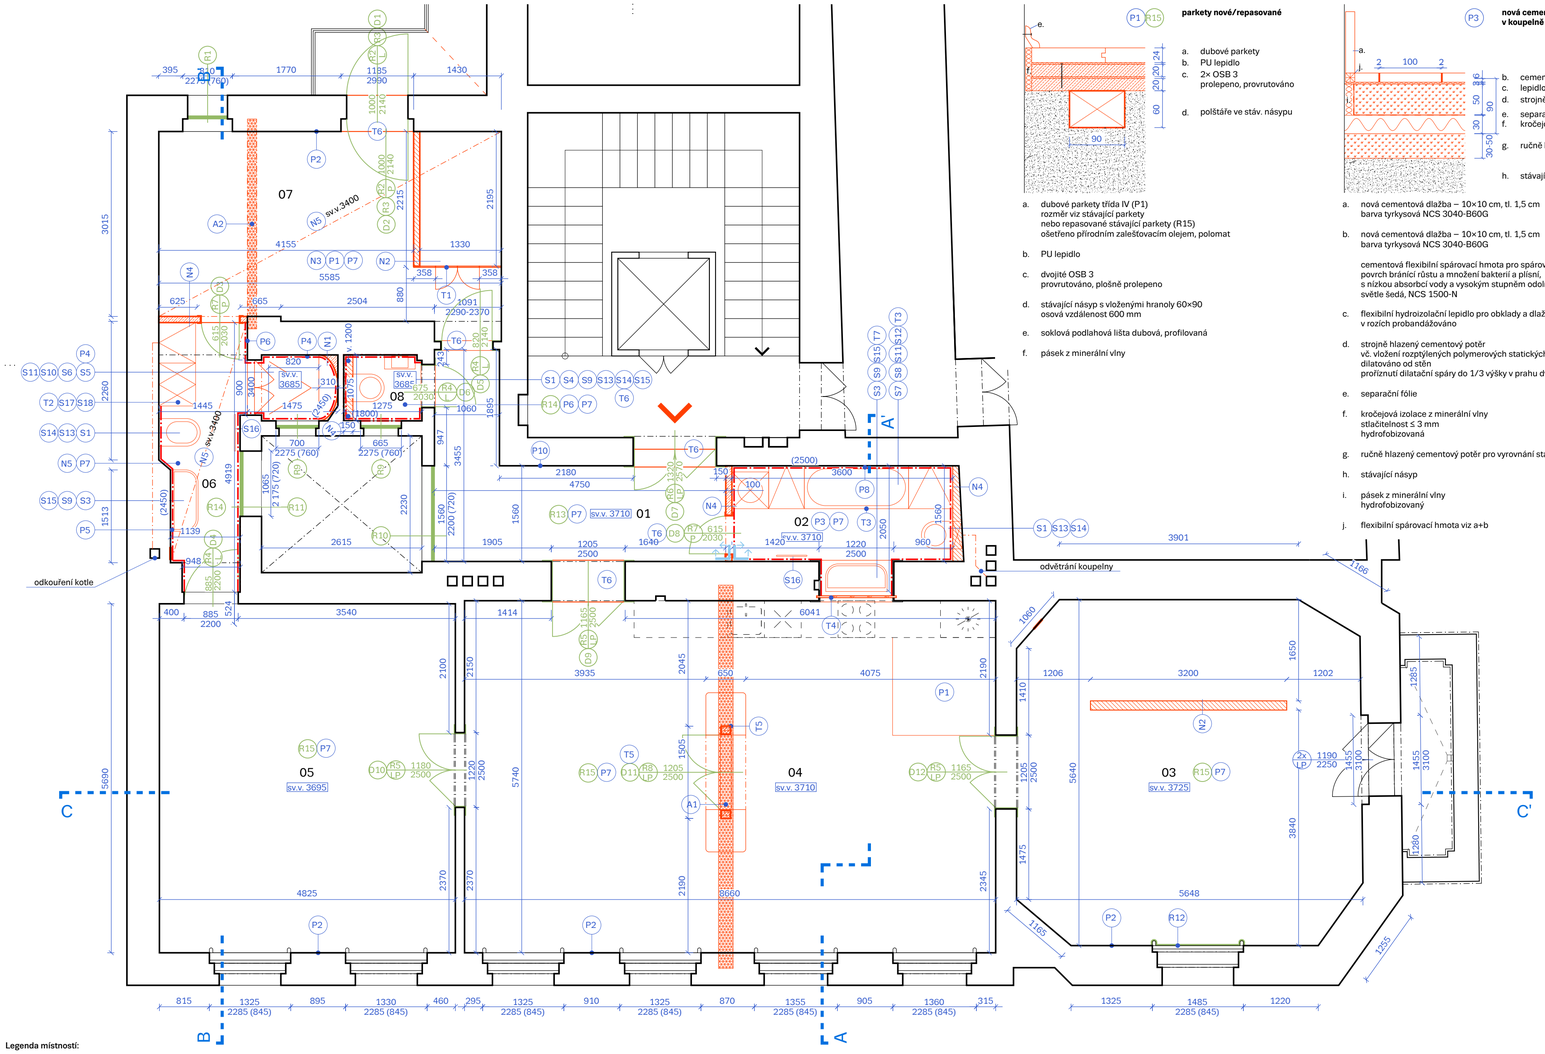


parkety nové/repasované

a. dubové parkety
b. PU lepidlo
c. 2× OSB 3 prolepeno, provrutováno
d. polštáře ve stáv. násypu

a. dubové parkety třída IV (P1)
rozměr viz stávající parkety
nebo repasované stávající parkety (R15)
ošetřeno přírodním zaleštovacím olejem, polomat

b. PU lepidlo

c. dvojité OSB 3
provrutováno, plošně prolepeno

d. stávající násyp s vloženými hranoly 60×90
osová vzdálenost 600 mm

e. soklová podlahová lišta dubová, profilovaná

f. pásek z minerální vlny

nová cementová dlažba v koupelně

b. cementová dlažba
c. lepidlo
d. strojně hlazená mazanina
e. separace
f. kročejová izolace
g. ručně hlazená mazanina
h. stávající násyp

a. nová cementová dlažba – 10×10 cm, tl. 1,5 cm
barva tyrkysová NCS 3040-B60G

b. nová cementová dlažba – 10×10 cm, tl. 1,5 cm
barva tyrkysová NCS 3040-B60G

cementová flexibilní spárovací hmota pro spárování cement. obkladů
povrch bránící růstu a množení bakterií a plísní,
s nízkou absorbcí vody a vysokým stupněm odolnosti proti otěru
světle šedá, NCS 1500-N

c. flexibilní hydroizolační lepidlo pro obklady a dlažby
v rozích probandážováno

d. strojně hlazený cementový potěr
vč. vložení rozptýlených polymerových statických vláken
dilatováno od stěn
prořízнutí dilatační spáry do 1/3 výšky v prahu dveří

e. separační fólie


f. kročejová izolace z minerální vlny
stlačitelnost ≤ 3 mm
hydrofobizovaná

g. ručně hlazený cementový potěr pro vyrovnání stávajícího násypu

h. stávající násyp

i. pásek z minerální vlny
hydrofobizovaný

j. flexibilní spárovací hmota viz a+b

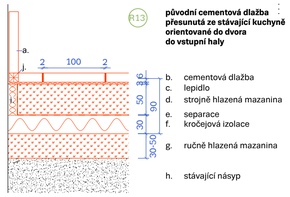

původní cementová dlažba přesunutá ze stávající kuchyně orientované do dvora do vstupní haly

b. cementová dlažba
c. lepidlo
d. strojně hlazená mazanina
e. separace
f. kročejová izolace
g. ručně hlazená mazanina
h. stávající násyp

a. nová cementová dlažba soklová – 10×20 cm, tl. 1,4 cm
barva tmavě šedá, NCS 5000-N

b. stávající cementová dlažba – repasovaná
barva okrová a červeně – skladba "šachovnice"
impregnace oleofobním a hydrofobním ochranným prostředkem,
otevřeno difúzi vodních par

cementová flexibilní spárovací hmota pro spárování cement. obkladů
povrch bránící růstu a množení bakterií a plísní,
s nízkou absorbcí vody a vysokým stupněm odolnosti proti otěru
tmavě šedá, NCS 5000-N

c. flexibilní lepidlo pro obklady a dlažby
v rozích probandážováno

d. strojně hlazený cementový potěr
vč. vložení rozptýlených polymerových statických vláken
dilatováno od stěn
prořízнutí dilatační spáry do 1/3 výšky v prahu dveří

e. separační fólie


f. kročejová izolace z minerální vlny
stlačitelnost ≤ 3 mm
hydrofobizovaná

g. ručně hlazený cementový potěr pro vyrovnání stávajícího násypu

h. stávající násyp

i. pásek z minerální vlny
hydrofobizovaný

j. flexibilní spárovací hmota viz a+b

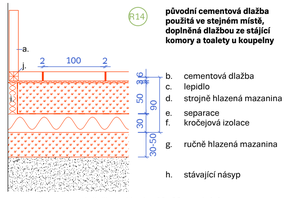

původní cementová dlažba použitá ve stejném místě, doplněná dlažbou ze stájící komory a toalety u koupelny

b. cementová dlažba
c. lepidlo
d. strojně hlazená mazanina
e. separace
f. kročejová izolace
g. ručně hlazená mazanina
h. stávající násyp

a. nová cementová dlažba soklová – 10×20 cm, tl. 1,4 cm
barva světle šedá, NCS 1500-N

b. stávající cementová dlažba – repasovaná
barva okrová a červeně – skladba "šachovnice"
impregnace oleofobním a hydrofobním ochranným prostředkem,
otevřeno difúzi vodních par

cementová flexibilní spárovací hmota pro spárování cement. obkladů
povrch bránící růstu a množení bakterií a plísní,
s nízkou absorbcí vody a vysokým stupněm odolnosti proti otěru
světle šedá, NCS 1500-N

c. flexibilní hydroizolační lepidlo pro obklady a dlažby
v rozích probandážováno

d. strojně hlazený cementový potěr
vč. vložení rozptýlených polymerových statických vláken
dilatováno od stěn
prořízнutí dilatační spáry do 1/3 výšky v prahu dveří

e. separační fólie

f. kročejová izolace z minerální vlny
stlačitelnost ≤ 3 mm
hydrofobizovaná

g. ručně hlazený cementový potěr pro vyrovnání stávajícího násypu

h. stávající násyp

i. pásek z minerální vlny
hydrofobizovaný

j. flexibilní spárovací hmota viz a+b

Legenda povrchů

P1 parkety nové, dub, rozměry dle stávajících parket
P2 soklová podlahová lišta, profilovaná, dubová
P3 cementová dlažba nová 10×10 cm
NCS 3040-B60G
vč. hydroizolace a pokládky
P4 keramická mozaika bílá 2,5×2,5 cm
spáry v barvě původní červené cementové dlažby
P5 cementový obklad nový
spáry v barvě původní červené cementové dlažby
P6 cementový keramický sokl nový světle šedý
spáry v barvě původní červené cementové dlažby
NCS 1500-N
P7 výmalba stropu a stěn
ve všech plochách mimo obklad
P8 keramická mozaika bílá 2,5×2,5 cm
spáry NCS 3040-B60G
P9 sokl z cementové dlažby nové 10×10 cm
NCS 3040-B60G
vč. hydroizolace a pokládky
P10 cementový keramický sokl nový tmavě šedý
spáry v barvě původní okrové cementové dlažby
NCS 5000-N

Legenda sanity

S1 toaleta závěsná
S2 bidet závěsný
S3 umývadlo 1000×550
S4 umývadlo 500×230
S5 odtokový žlab sprchového koutu
S6 zástěna sprchového koutu - dveře dvoukřídlé otevíravé 900×2000
S7 vana 1700×700
S8 vanová zástěna, pravá, 600×2000
S9 umyvadlová baterie
S10 sprchová baterie
S11 sprchová hlavice
S12 vanová baterie
S13 geberit
S14 splachovadlo
S15 zrdcadlo
S16 elektrický otopný žebřík
S17 plynový kotel
S18 zásobník TUV

Legenda truhlářských výrobků

T1 stěna šatny s dveřma – překližka
T2 skříň na kotel a úložné prostory
T3 skříňová sestava se zabudovanou vanou, pračkou, úložnými prostory – jeklová konstrukce, skříň masiv
T4 dřevěné obložky + zasklení s mléčným sklem
T5 stěna pro dveře v obývacím pokoji – jeklová konstrukce opláštěna dřevem
T6 práh
T7 skříňka pod umývadlo, masiv

Legenda překladů

A1 ocelový průvlak 2× UPN 240, dl. 6,25 m
viz projekt statického řešení
A2 ocelový průvlak 2× UPN 140, dl. 3,42 m
viz projekt statického řešení

Legenda repasí

R1 repase okna do dvora včetně ostění a kování
R2 repase dveří na balkón včetně zárubně a kování
R3 repase nadsvětlíku u ložnice včetně ostění
R4 repase dveří interiérových jednokřídlých včetně zárubně a kování
R5 repase dveří interiérových dvoukřídlých včetně zárubně a kování
R6 repase vstupních dveří včetně zárubně a kování
R7 repase dveří interiérových jednokřídlých včetně kování, zárubně nové
R8 v případě použití uprostřed obývacího pokoje:
repase dveří interiérových dvoukřídlých včetně kování, zárubně nové
R9 repase jednokřídlého okna do světlíku včetně ostění a kování
R10 repase tabulkového okna do světlíku včetně ostění a kování
R11 repase dvoukřídlého okna do světlíku včetně ostění a kování
R12 repase deštění
R13 repase původní cementové dlažby přemístující se
na jiné místo - nová hydroizolace
R14 repase původní cementové dlažby vč. hydroizolace a pokládky
R15 přeskládání, zbrousení, přetmelení a voskování stávajících parket
R16 v případě použití uprostřed obývacího pokoje:
repase dveří interiérových dvoukřídlých, náhrada zasklení plnou částí

Legenda nových konstrukcí

N1 zděná příčka CCP
N2 SDK příčka – hliníková konstrukce, akustická izolace, dvojitý základ
celoplošně přetmelený a přebroušený, kvalita povrchu Q4
u stropu vybandážovaný fabionem
N3 SDK podhled– hliníková konstrukce, akustická izolace,
jednovrstvý základ, celoplošně přetmelený
a přebroušený, kvalita povrchu Q4
N4 SDK příčka – hliníková konstrukce, akustická izolace, dvojitý základ
ze strany koupelny/toalety SDK s úpravou pro místa s vyšší vlhkostí
celoplošně přetmelený a přebroušený, kvalita povrchu Q4
u stropu vybandážovaný fabion
N5 SDK podhled – hliníková konstrukce, akustická izolace,
jednovrstvý základ, ze strany koupelny/toalety SDK s úpravou
pro místa s vyšší vlhkostí
celoplošně přetmelený a přebroušený, kvalita povrchu Q4
napojení na svislé kce pomocí fabionu z XPS
v místě fabionu zdvojení základu

Legenda:

stávající zdivo
nová zděná příčka
nová SDK příčka
překlad
repasované prvky
počátek dláždění/obkladu
obklad

Poznámky:

1.Rozměry nutno ověřit na stavbě, případné změny musí být odsouhlaseny architektem a investorem. Před výrobou prvků je nutné ověřit veškeré rozměry stavebních konstrukcí.
2.Veškeré stavební práce musí probíhat v koordinaci se všemi souvisejícími projekty a jednotlivými profesemi. Případný nesoulad výkresových dokumentací konzultovat s architektem.
3.Všechny použité materiály musí odpovídat českým normám, normám eu, technologickým, bezpečnostním, hygienickým a požárním předpisům.
4.Nedílnou součástí výkresu je technická zpráva.

Legenda místností:

číslo	název	plocha [m2]	světlá výška [m]	podlaha	strop	stěny
01	vstupní hala	9,40	3,710	cementová dlažba	štuková omítka	štuková omítka
02	koupelna	5,83	3,710	cementová dlažba	štuková omítka	štuková omítka, keramický obklad, v. 2500 mm
03	ložnice + šatna	30,44	3,725	parkety	štuková omítka	štuková omítka
04	kuchyň + jídelna + obývací pokoj	49,70	3,710	parkety	štuková omítka	štuková omítka
05	dětský pokoj	27,45	3,695	parkety	štuková omítka	štuková omítka
06	koupelna	6,36	3,400	cementová dlažba	štuková omítka	štuková omítka, keramický obklad, v. 2450mm
07	ložnice + šatna	17,13	3,400	parkety (nové)	štuková omítka	štuková omítka
08	toaleta	1,22	3,665	cementová dlažba	štuková omítka	štuková omítka, keramický obklad, v. 1800mm
	celkem	147,53				

0 m 1 m 2 m 3 m 4 m 5 m

RCNKSK s.r.o.
U Lužického semináře 26
118 00 Praha – Malá Strana
rcnksk@rcnksk.com
+420605875464
www.rcnksk.com

3.np, městský byt

bytový dům Šeříková 564/6

stupeň: DPS
stavebník: Hlavní město Praha, Městská část Praha 1
zodpovědný projektant: MgA. Jan Říčný
vypracovali: MgA. Jan Říčný, MgA. Filip Kosek, MgA. Bibiana Heinich
zkontroloval: MgA. Jan Říčný

D.1.1.b.3 **návrh – půdorys**

1:50 | 840×420 mm | rev. 00 | 2.9.2021