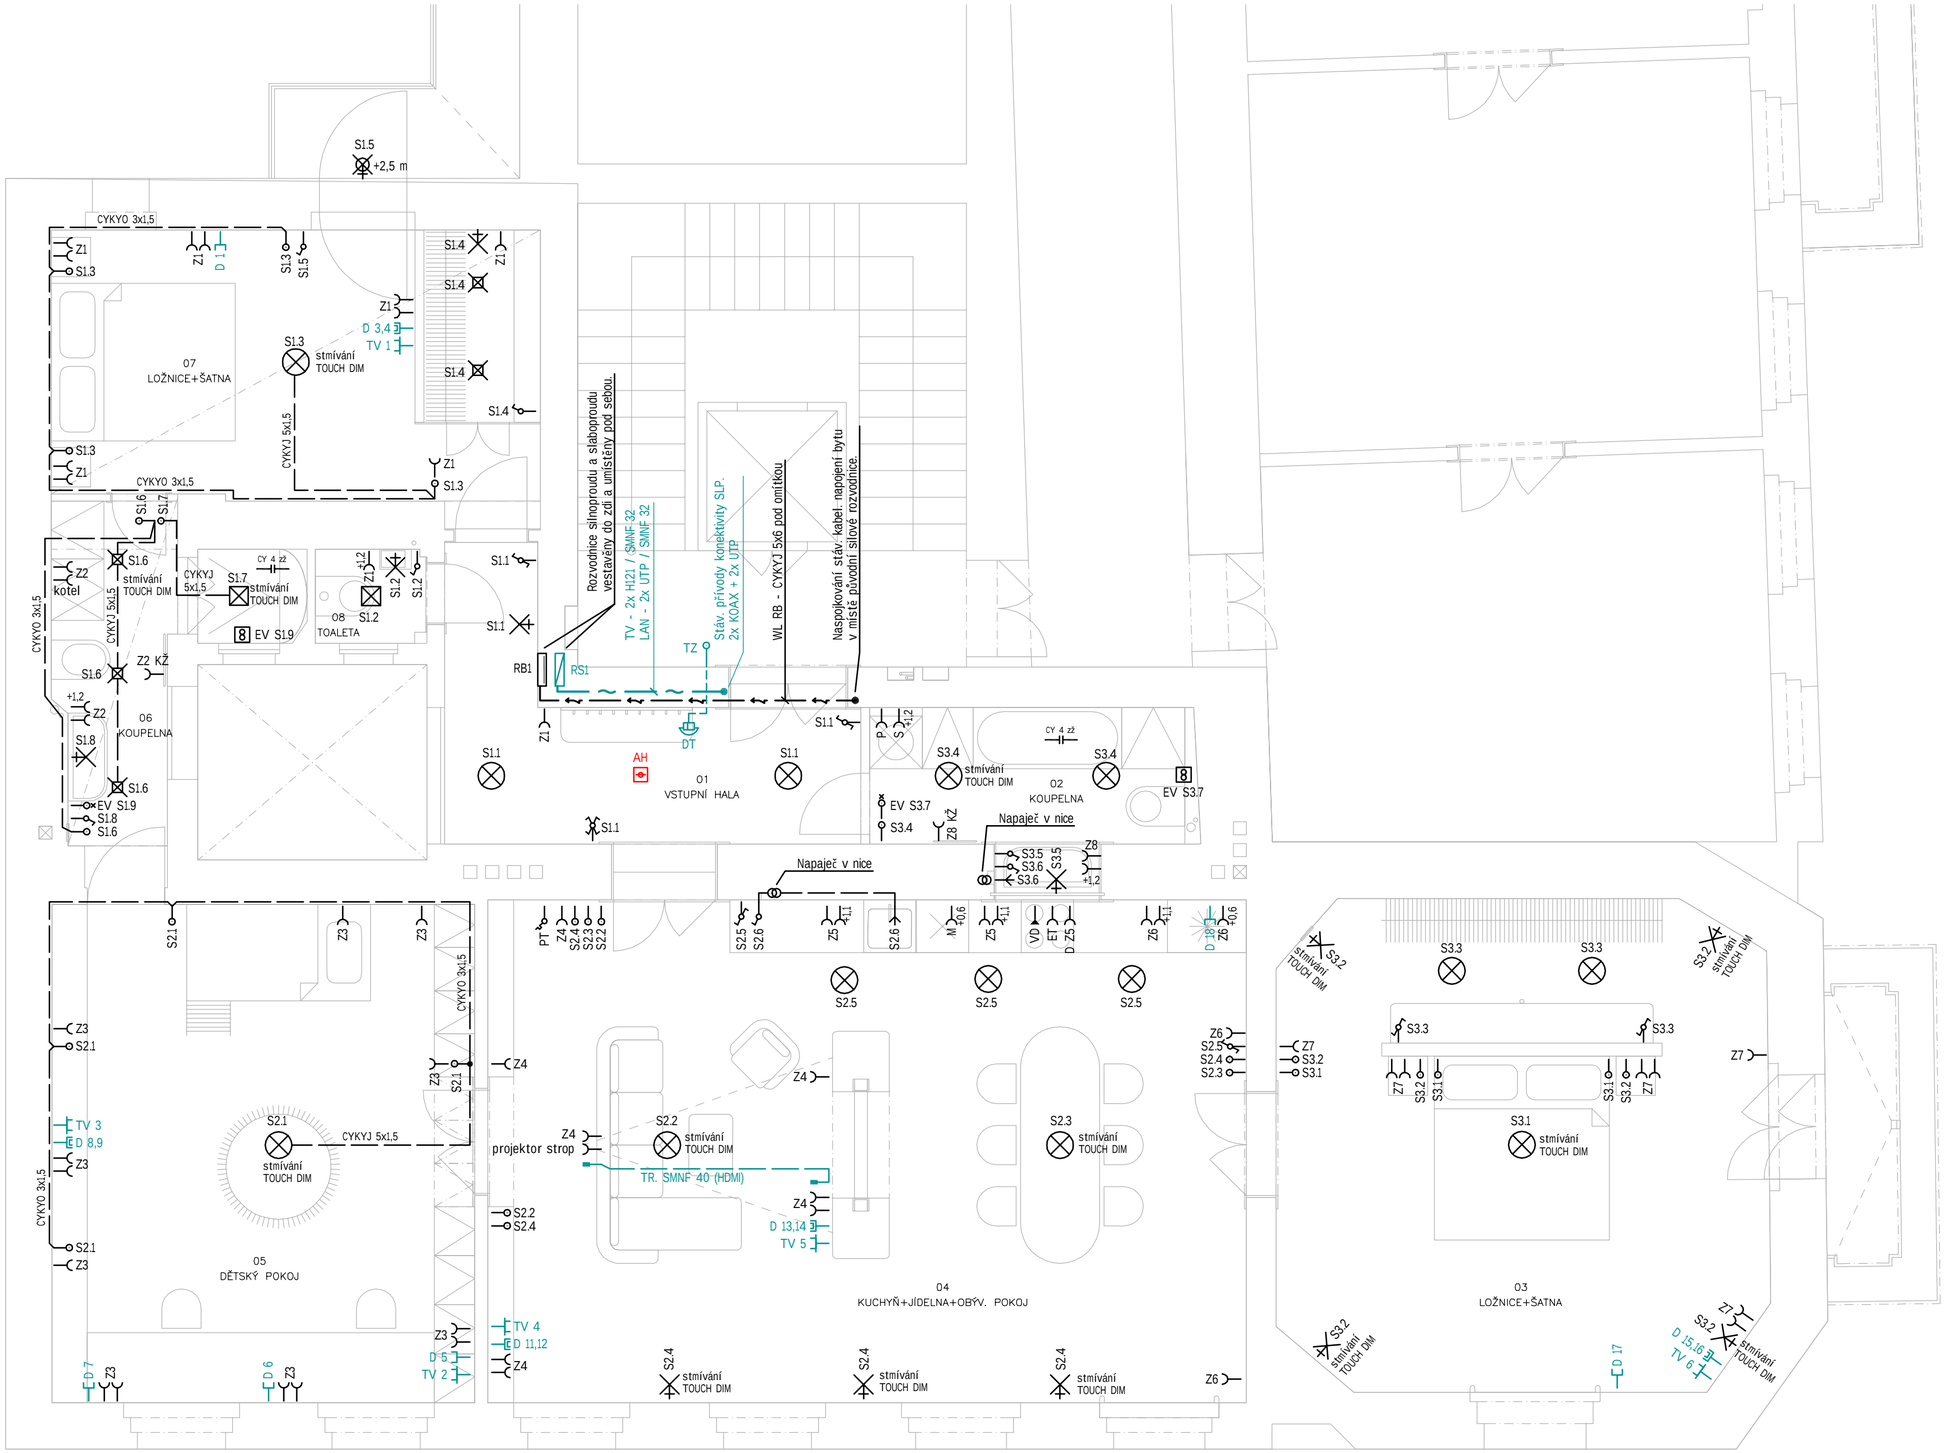


LEGENDA PŘÍSTROJŮ:

	světlo / vývod strop /závěsné
	světlo / vývod strop / přisazené
	světlo / vývod strop / v podhledu
	světlo stěna / vývod
	venkovní světlo stěna / vývod výška 2,2m
	VYPÍNAČ, ŘAZENÍ 1/5/6/7, 10 AX, 250 V
	OVLADAČ ZAPÍNACÍ, Č. 1/0, 10 AX, 250 V
EV	OVLADAČ ZAPÍNACÍ SE SIG. DOUTNAVKOU, Č. 1/0S, 10 AX, 250 V, VČ. DOBĚHOVÉHO SPÍNAČE DT3
PT	PROSTOROVÝ TERMOSTAT ÚT (DODÁVKA ÚT)
	ZÁSUVKA JEDNONÁSOBNÁ, 2P+PE, 16 A, 250 V
	VOLNÝ VÝVOD KABELU
	PŘIPOJENÍ ŠŇŮROU PŘES SVORKOVNICI S KRYTEM A VÝVODKOU
EV	EL. VENTILÁTOR, 230 V
	VODIVÉ POSPOJOVÁNÍ, CY 4 žž
AH	HLÁSIČ KOUŘE AUTONOMNÍ, BATERIOVÝ
RB1	BYTOVÝ ROZVODNICE SILOVÁ
RS1	BYTOVÁ ROZVODNICE SLABOPROUDÁ
TV	ZÁSUVKA TELEVIZNÍ ANTÉNY (KABEL. TV NEBO SATELITU)
D	ZÁSUVKA DATOVÁ JEDNONÁSOBNÁ, 1x RJ45
D	ZÁSUVKA DATOVÁ DVOJNÁSOBNÁ, 2x RJ45
DT	DOMÁCÍ TELEFON
TZ	ZVONKOVÉ TLAČÍTKO; +1,2 M
ET	EL. TROUBA, 230 V, 2 kW
VD	VARNÁ DESKA, 400 V, 6 kW
D	VÝVOD PRO DIGESTOŘ
M	MYČKA NÁDOBÍ, 230 V, 2 kW
L	CHLADNIČKA, 230 V, 0,2 kW
P	AUTOMATICKÁ PRAČKA, 230 V, 2 kW
S	SUŠIČKA PRÁDLA, 230 V, 2 kW
KŽ	ŽEBŘ KOMBINOVANÝ DO KOUPELNY, 230 V, 0,5 kW

POZNÁMKA:

- ROZVODY ULOŽENY POD OMÍTKOU
- KONCOVÉ PŘÍSTROJE (VYPÍNAČE, ZÁSUVKY ATD.) UVAŽOVÁNY KULATÉ, PORCELÁNOVÉ, BARVA BÍLA. POD PŘÍSTROJE INSTALOVAT PŘÍSTROJOVÉ KRABICE S ROZPĚRKAMI.
- VÝŠKA VYPÍNAČŮ NAD PODLAHOU: +1,2 M
- VÝŠKA ZÁSUVEK NAD PODLAHOU: +0,15 M
- STMÍVATELNÁ SVÍTIDLA BUDOU VYBAVENA PŘEDŘADNÍKY TOUCH DIM
- ROZVODY LAN V KATEGORII 6, V TRUBKÁCH SMNF POD OMÍTKOU
- ROZVODY TV KOAX. KABELY H121 V TRUBKÁCH SMNF POD OMÍTKOU

NAPĚŤOVÁ SOUSTAVA:	3 N PE AC 50 Hz, 400/230 V
DRUH ROZVODNÉ SÍTĚ NN:	TN-C-S
STUPEŇ DŮLEŽITOSTI DODÁVKY EL. ENERGIE:	3
OCHRANA PŘED ÚRAZEM EL. PROUDEM DLE ČSN 33 2000-4-41 ed. 3:	
NORMÁLNÍ:	AUTOMATICKÝM ODPOJENÍM OD ZDROJE
DOPLNĚNÁ:	OCHRANNÝM POSPOJOVÁNÍM
	PROUDOVÝM CHRÁNIČEM
	DOPLŇUJÍCÍM POSPOJOVÁNÍM
PROSTŘEDÍ DLE ČSN 33 2000-5-51:	AB5, VENEK AB8

RCNKSK

RCNKSK s.r.o.
U Lužického semináře 26
118 00 Praha – Malá Strana

rcnksk@rcnksk.com
+420 605 875 464
www.rcnksk.com

3.np, městský byt

bytový dům Šeříková 564/6

stupeň: DPS
stavebník: Hlavní město Praha, Městská část Praha 1
zodpovědný projektant: Ing. Jaroslav Zvonař

vypracovali: Ing. Radim Florian
zkontroloval: MgA. Jan Říčný

D.1.4.3 Zařízení silnoproudé elektrotechniky
D.1.4.4 Zařízení slaboproudé elektrotechniky

Půdorys bytu - el. instalace E 01

1:50 A2 rev. 00 2021-09