



AVERS, spol. s r.o.
Michelská 240/49
Michle
141 00 Praha 4

Č. j.
UMCP1 354456/2026/ODOP/194/HN

Vyřizuje / linka
Vladimír Hanuš/314

Datum
19.5.2026

Opatření obecné povahy

Městská část Praha 1, Úřad městské části, Odbor dopravy, jako příslušný správní úřad dle ust. § 124 odst. 6 zákona č. 361/2000 Sb., o provozu na pozemních komunikacích a o změně některých zákonů, ve znění pozdějších předpisů, (dále jen „zákon o provozu na pozemních komunikacích“) a podle ust. § 171 a § 173 odst. 1 zákona č. 500/2004 Sb., správní řád na základě posouzení žádosti UMCP1 346302/2026 o stanovení přechodné úpravy provozu na pozemní komunikaci ul. Alšovo nábřeží, náměstí Jana Palacha, Praha 1, podané dne 14.5.2026, a po projednání s příslušným orgánem Policie ČR, Krajské ředitelství Policie hl. m. Prahy – odbor služby dopravní policie vydává

podle ust. § 77 odst. 1 písm. c), odst. 5, a § 78 zákona č. 361/2000 Sb., zákon o provozu na pozemních komunikacích a vyhlášky č. 294/2015 Sb., kterou se provádějí pravidla provozu na pozemních komunikacích

opatření obecné povahy - stanovení přechodné úpravy provozu na pozemní komunikaci -ul. Alšovo nábřeží, náměstí Jana Palacha, Praha 1, v termínu: 1.6.2026 – 25.10.2026

spočívající v umístění dopravního značení a zařízení na místní komunikaci v rozsahu B28, E13 (termín + mimo stavbu), C4b, Z4a, E13 „chodci pozor procházíte stavbou“, A15, dle přiložené dokumentace, která je nedílnou součástí tohoto stanovení, za níže uvedených podmínek pro jejich realizaci:

Osazení dopravního značení a zařízení bude provedeno v souladu s vyjádřením Policie ČR, Krajského ředitelství Policie hl.m. Prahy – odboru služby dopravní policie ze dne 06.01.2026, č.j. KRPA-9188-1/ČJ-2026-0000DŽ, TP 65/TP 66 a vyhláškou č. 294/2015 Sb., kterou se provádějí pravidla provozu na pozemních komunikacích.

- Dopravní značky musí být v reflexním provedení v základní velikosti. Veškeré dopravní značení bude osazeno na odpovídajících stabilních nosičích. Umístěním dopravního značení nesmí být narušeno vnímání dopravní situace.
- Instalace a umístění dopravního značení bude provedeno tak, aby nebránilo provádění údržby komunikace.
- Městská část Praha 1, Úřad městské části, Odbor dopravy, může toto stanovení úpravy provozu na pozemních komunikacích změnit, upravit, doplnit, popřípadě zrušit, bude-li si to vyžadovat veřejný zájem nebo v případě, že dopravní značení bude umístěno v rozporu se stanovenými podmínkami.
- Dopravní značení B28 a E13 „datum a mimo stavbu“, má být instalováno min. 7 dní před zahájením záboru.
- Ostatní dopravní značení bude umístěno v den zahájení záboru.

Stanovení dopravního značení nenahrazuje povolení, stanovisko, posouzení, případně jiné opatření dotčeného správního úřadu vyžadované zvláštními předpisy.



MĚSTSKÁ ČÁST PRAHA 1
ÚŘAD MĚSTSKÉ ČÁSTI
Odbor dopravy

Odůvodnění:

Dne 14.5.2026 podala firma AVERS s.r.o., žádost o stanovení přechodné úpravy provozu na pozemní komunikaci, která se týká osazení dopravního značení z důvodu umístění výkopů a kontejneru za účelem provedení hydroizolací objektu.

Poučení o opravném prostředku:

Opatření obecné povahy nabývá účinnosti ve lhůtě stanovené zákonem č. 361/2000 Sb., zákon o provozu na pozemních komunikacích. Ve smyslu ust. § 173 odst. 2 zákona č. 500/2004 Sb., správní řád, proti opatření obecné povahy nelze podat řádný opravný prostředek. Ve smyslu ustanovení §101a a násl. soudního řádu správního je možný přezkum u soudu.

Městská část Praha 1
Úřad městské části
odbor dopravy
Vodickova 18, 115 68 Praha 1

Bc. Ludvík Czital
vedoucí odboru dopravy

Přílohy:

Plánek – 1x situace dopravního značení

Obdrží:

Účastníci řízení:


AVERS, spol. s r.o., Michelská 240/49, Michle, 141 00 Praha 4, IDDS: reszr2k
Technická správa komunikací hl. m. Prahy, a.s., mivg4t3

Dotčené orgány:

Policie ČR, Krajské ředitelství Policie hl. m. Prahy – odbor služby dopravní policie

Na vědomí:

Odbor dopravy ÚMČ Praha 1 – oddělení kontroly
Policie ČR, Obvodní ředitelství policie Praha 1 – dopravní inspektorát
Městská policie hl. m. Prahy, Obvodní ředitelství Praha 1

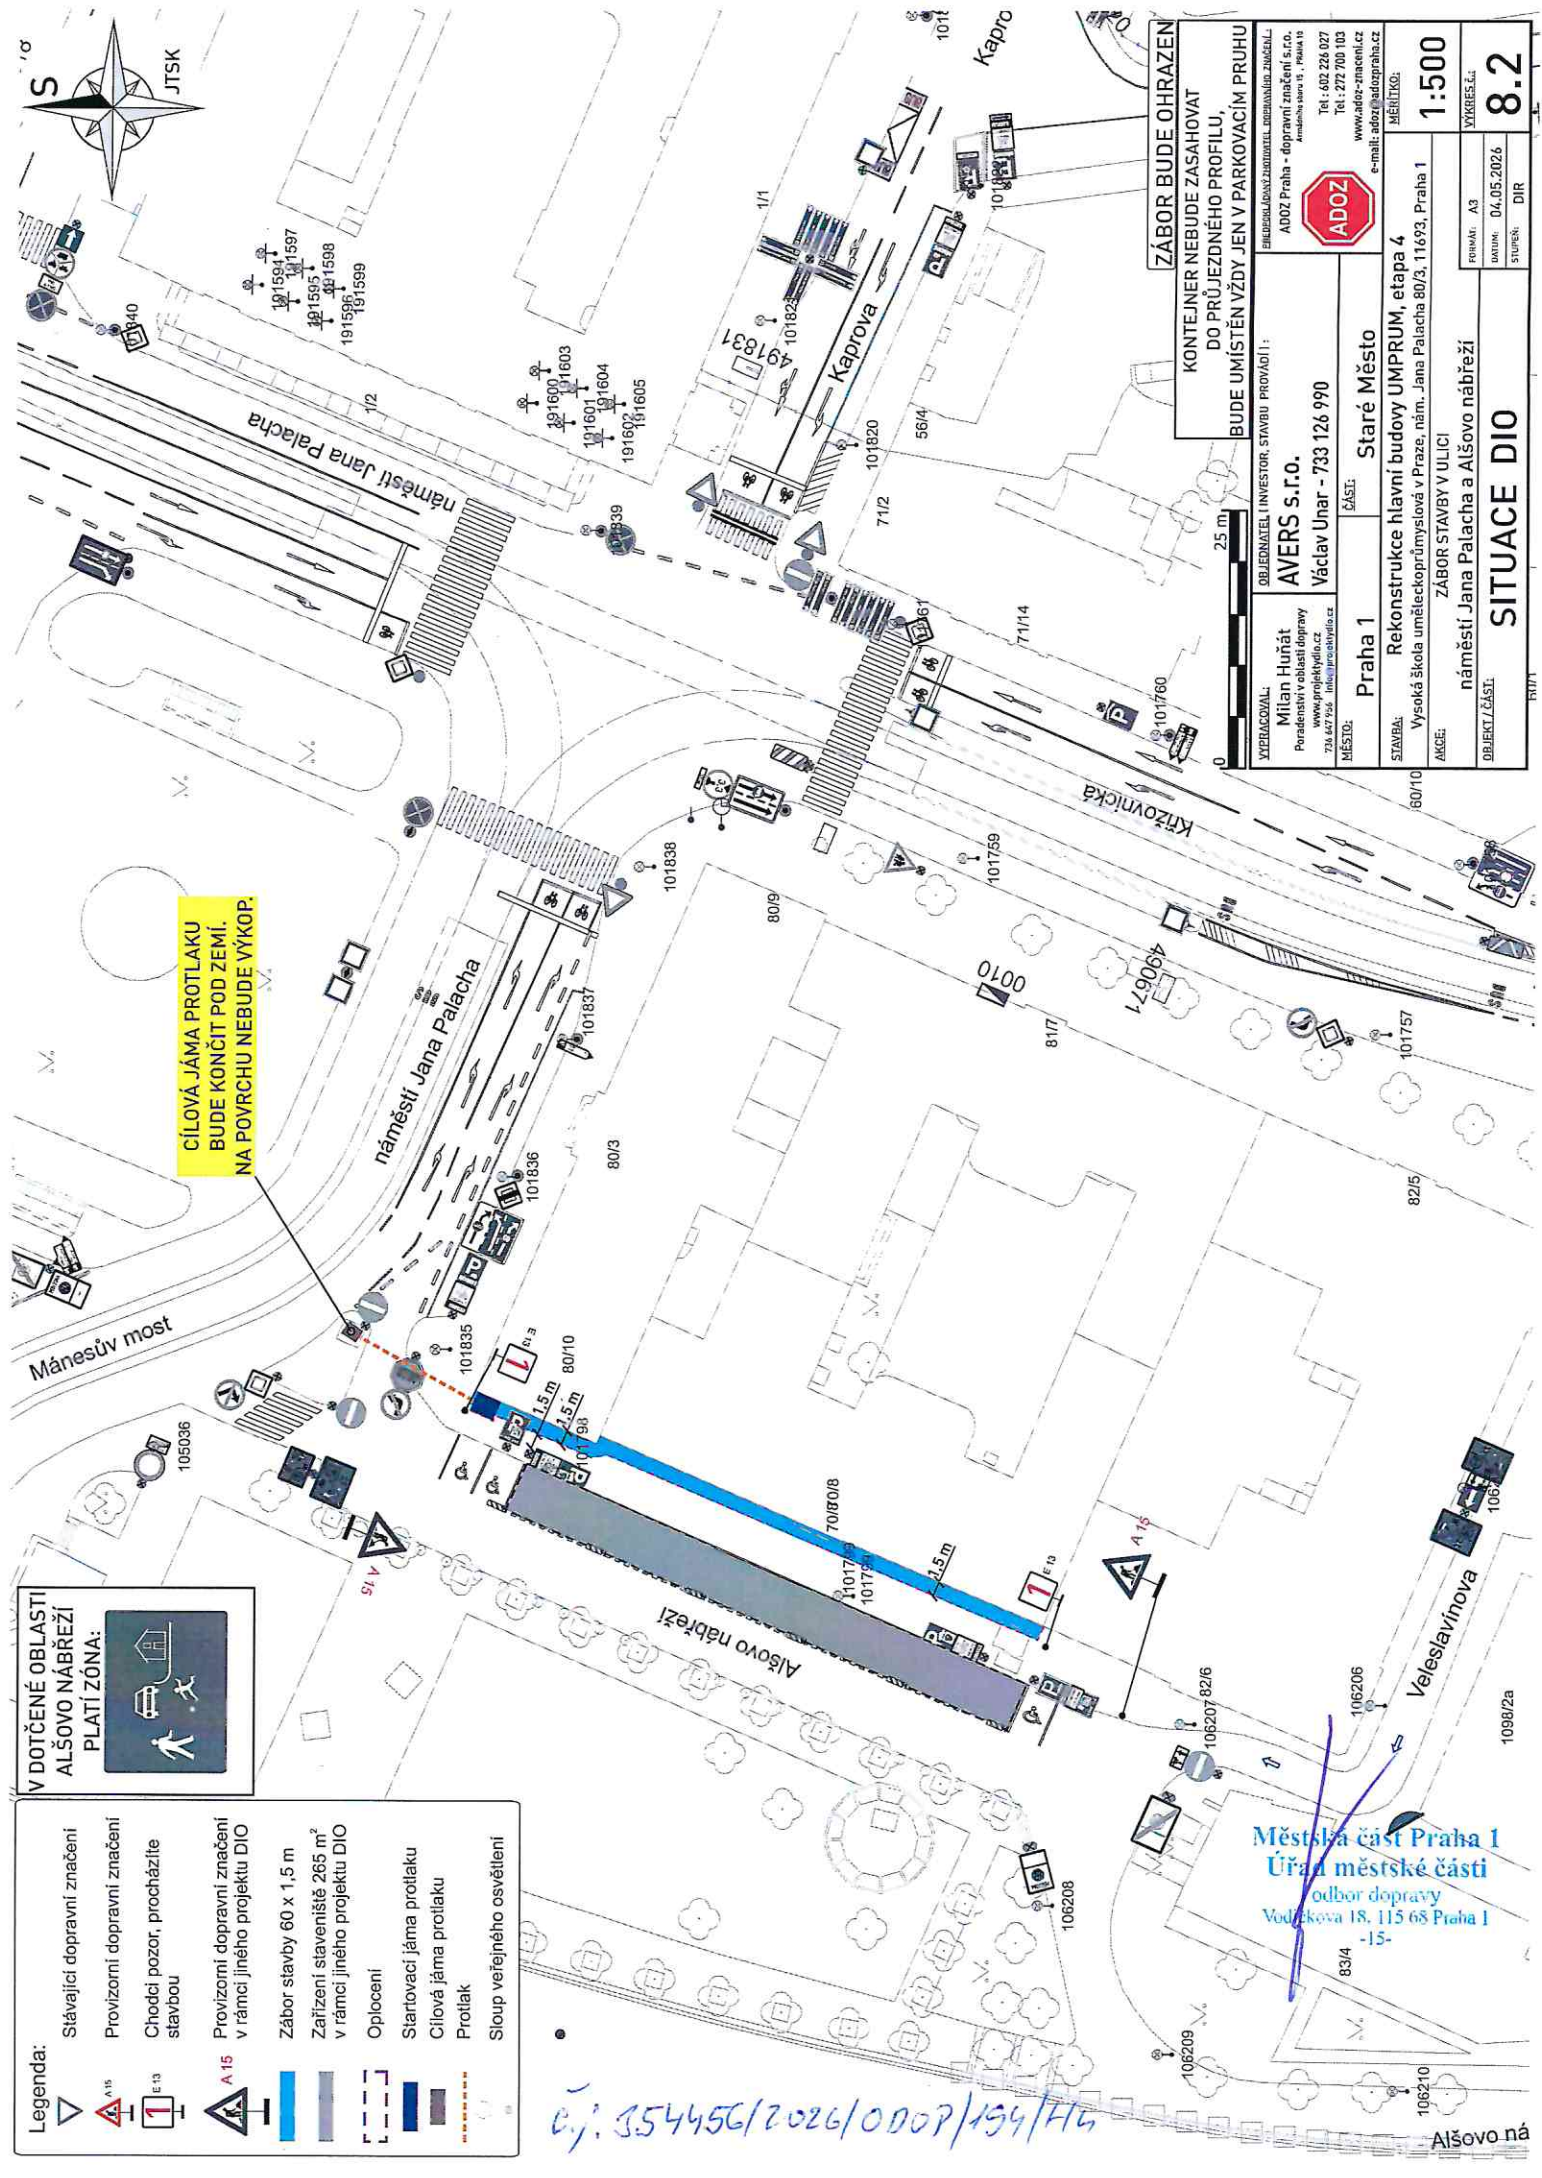

**CÍLOVÁ JÁMA PROTLAKU
BUDE KONČIT PODO ZEMÍ.
NA POVRCHU NEBUDE VÝKOP.**

**V DOTČENÉ OBLASTI
ALŠOVO NÁBŘEŽÍ
PLATÍ ZÓNA:**

- Legenda:**
- Stávající dopravní značení
 - Provizorní dopravní značení
 - Chodci pozor, procházíte stavbou
 - Provizorní dopravní značení v rámci jiného projektu DIO
 - Zábor stavby 60 x 1,5 m
 - Zařízení staveniště 265 m² v rámci jiného projektu DIO
 - Oplotení
 - Startovací jáma protlaku
 - Cílová jáma protlaku
 - Protlak
 - Sloup veřejného osvětlení

ZÁBOR BUDE OHRÁZEN

KONTEJNER NEBUDE ZASAHOVAT DO PRŮJEZDNÉHO PROFILU, BUDE UMÍSTĚN VZDY JEN V PARKOVACÍM PRUHU

OBJEDNATEL / INVESTOR, STAVBU PROVÁDÍ:
AVERS s.r.o.
 Václav Unar - 733 126 990

VERBAČOVÁNÍ:
 Milan Huňát
 Poradenská v oblasti dopravy
 www.projektydlo.cz
 736 447 732, info@projektydlo.cz

STAVBA: Rekonstrukce hlavní budovy UPRUM, etapa 4
 Vysoká škola uměleckoprůmyslová v Praze, nám. Jana Palacha 80/3, 11693, Praha 1

AKCE: ZÁBOR STAVBY V ULICI
 náměstí Jana Palacha a Alšovo nábřeží

OBJEKT / ČÁST: SITUACE DIO

PRŮMĚR: A3
VEŠKERÉ Č.: 1:500
STUPĚŇ: DIR

AD02 Praha - dopravní značení s.r.o.
 Amálieho st. 5, Praha 19
 Tel: +420 226 027
 Tel: +420 700 103
 www.ad02-praha.cz
 e-mail: ad02@ad02praha.cz

PROJEKTOVÁ ZODPOVĚDNÁ OSOBA:
 Mgr. Ing. Jiří Štěpánek
 Tel: +420 226 027
 Tel: +420 700 103
 www.ad02-praha.cz
 e-mail: ad02@ad02praha.cz


ČÁST: Praha 1
Staré Město

25 m

Městská část Praha 1
Úřad městské části
 odbor dopravy
 Vodňanova 18, 115 68 Praha 1
 -15-

č.j. 354456/2026/000P/194/H6

Alšovo ná

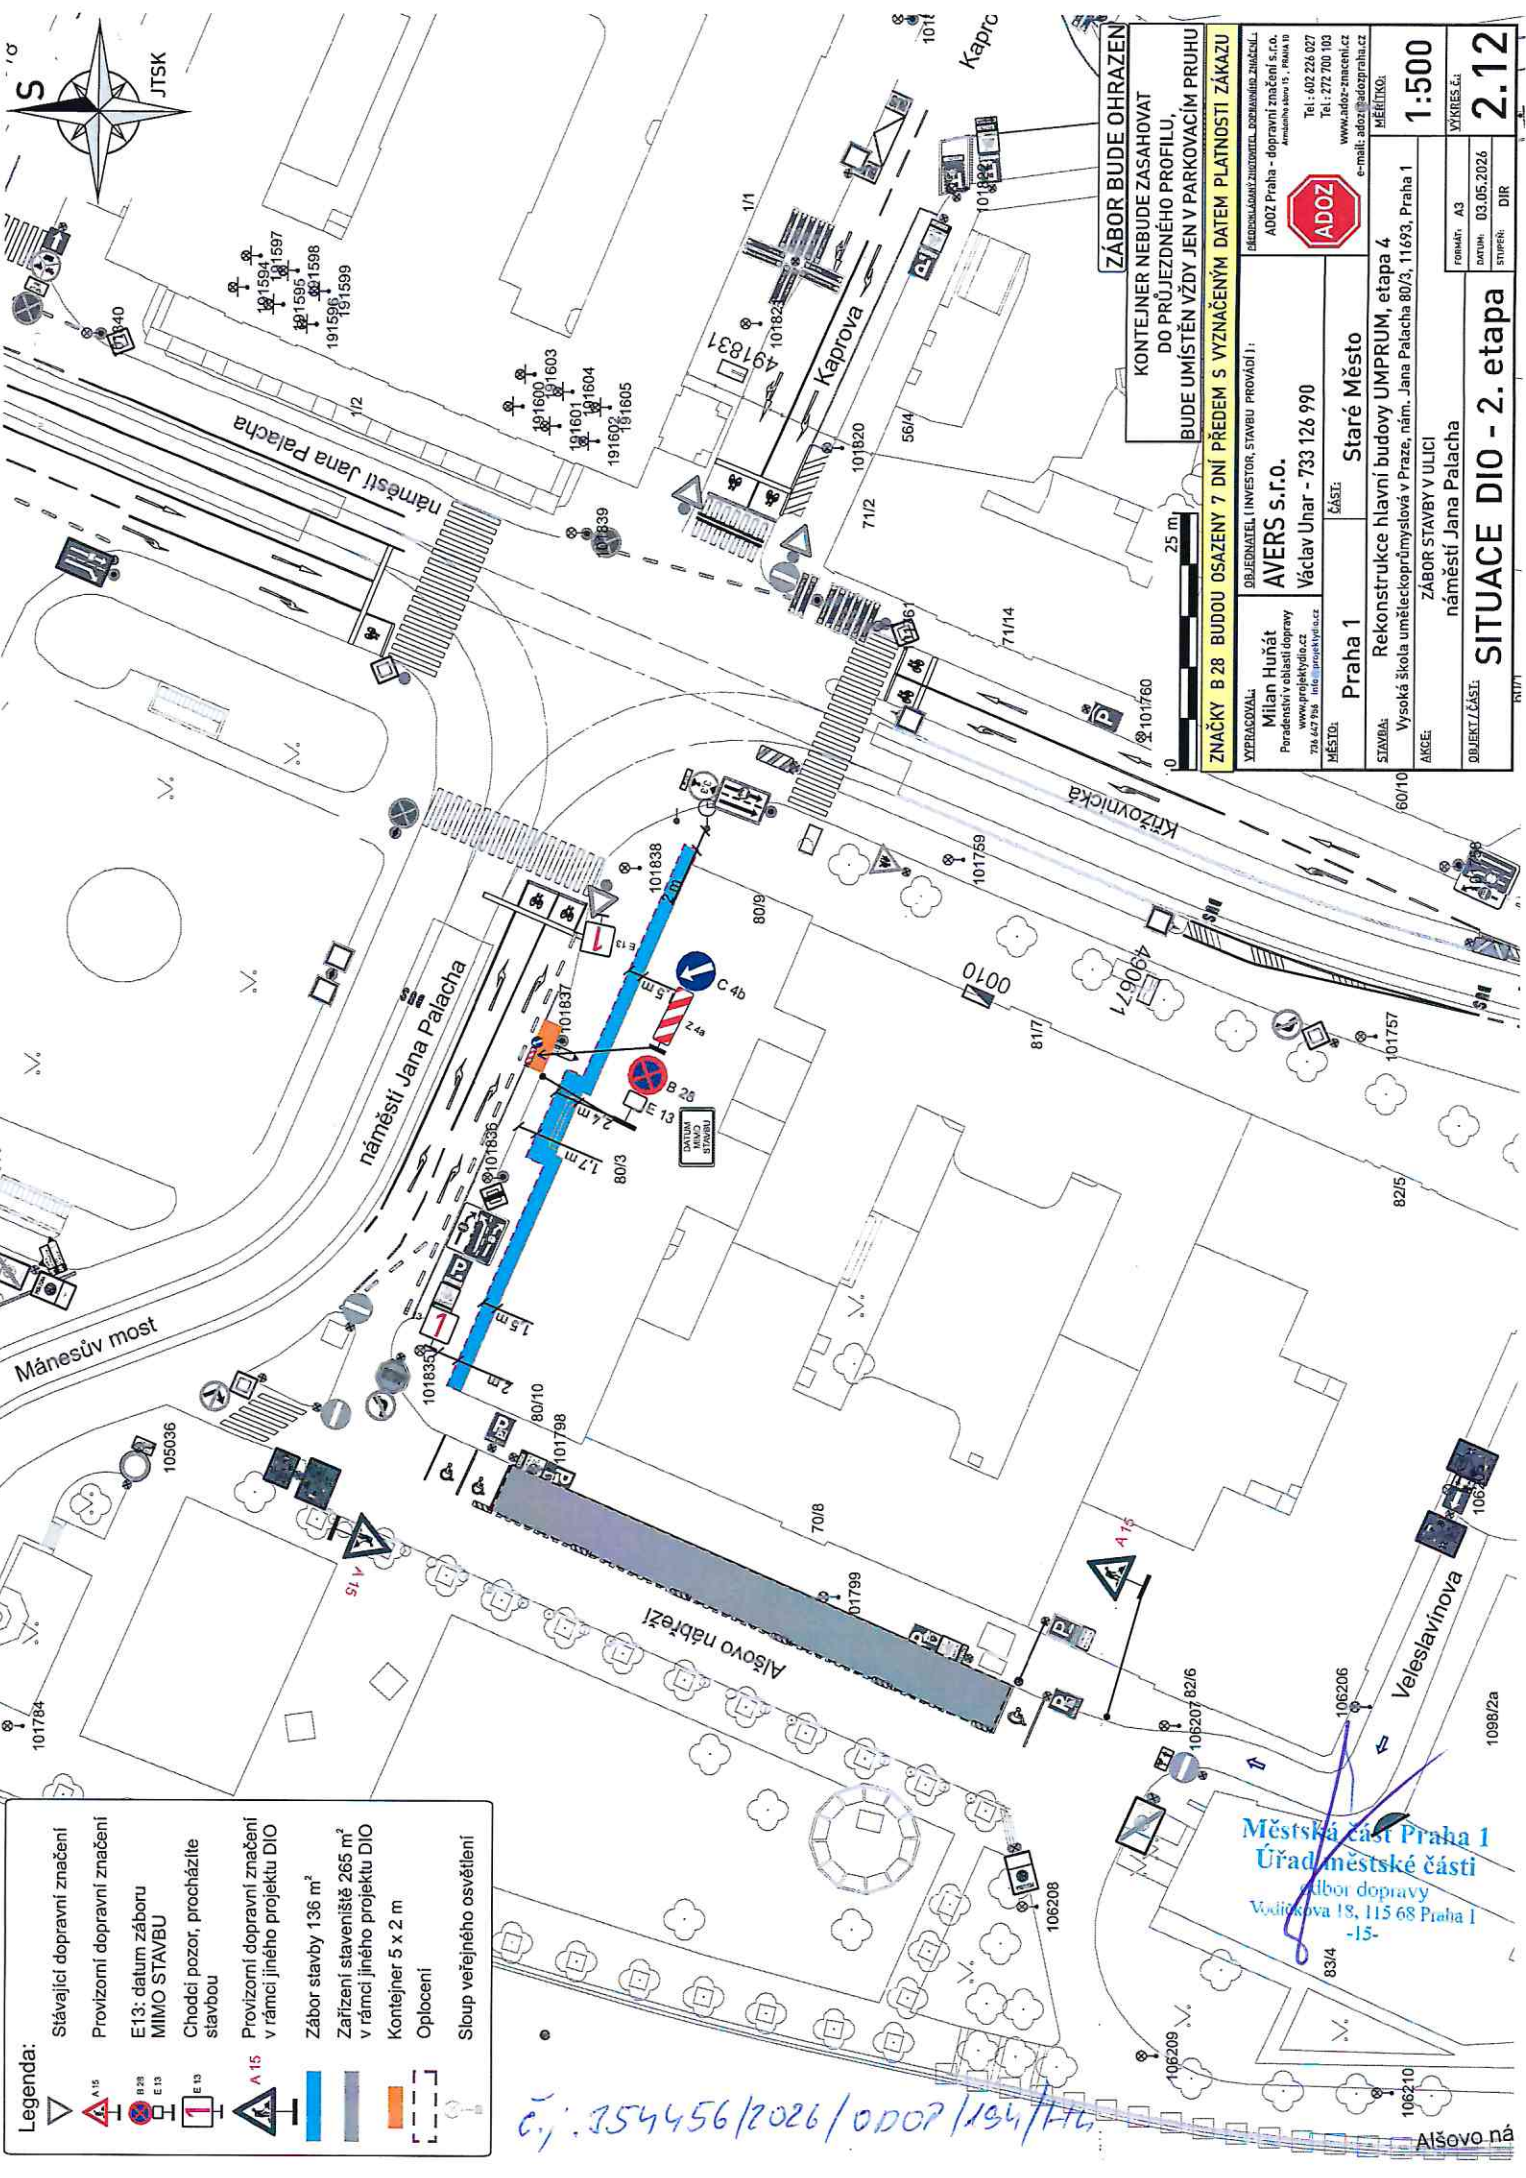

Legenda:

	Stávající dopravní značení
	Provizorní dopravní značení
	E13: datum záboru MIMO STAVBU
	Chodci pozor, procházíte stavbou
	Provizorní dopravní značení v rámci jiného projektu DIO
	Zábor stavby 136 m ²
	Zařízení staveniště 265 m ² v rámci jiného projektu DIO
	Kontejner 5 x 2 m
	Oplocení
	Sloup veřejného osvětlení

č.j. 354456/2026/0DOP/194/H6

ZÁBOR BUDE OHRAZEN
KONTEJNER NEBUDE ZASAHOVAT DO PRŮJEZDNÉHO PROFILU, BUDE UMÍSTĚN VÝZEM V PÁRKOVACÍM PRUHU
ZNAČKY B 28 BUDOU OSAZENY 7 DNÍ PŘEDĚM S VYZNAČENÝM DATEM PLATNOSTI ZÁKAZU

OBJEDNATEL / INVESTOR, STAVBU PROVÁDÍ:
AVERS s.r.o.
 Václav Únar - 733 126 990

YPERKADAVÁL:
 Milan Huňát
 Poradství v oblasti dopravy
 www.projektydo.cz
 739.47794 info@projektydo.cz

MĚSTO: **Praha 1** ČÁST: **Staré Město**

STAVBA: **Rekonstrukce hlavní budovy UMPRUM, etapa 4**
 Vysoká škola uměleckooprůmyslová v Praze, nám. Jana Palacha 80/3, 11693, Praha 1

ÁRDE: **ZÁBOR STAVBY V ULICI náměstí Jana Palacha**

ČÍSLO KRESBY: **1:500** MĚŘÍTKO:
 FORMÁT: A3
 DATUM: 03.05.2026
 STUPEŇ: DIR

SITUACE DIO - 2. etapa

ADOPZ Praha - dopravní značení s.r.o.
 Frenštýnské nám. 15, Praha 10
 Tel.: 402 234 027
 Tel.: 272 700 103
 www.adopz.cz
 e-mail: adopz@adopz.cz