



KAPRAIN DEVELOPMENT s.r.o.
Opletalova 1015/55
Nové Město
110 00 Praha 1

Č. j.
UMCP1 299261/2026/ODOP/152/HN

Vyřizuje / linka
Vladimír Hanuš/314

Datum
19.5.2026

Opatření obecné povahy

Městská část Praha 1, Úřad městské části, Odbor dopravy, jako příslušný správní úřad dle ust. § 124 odst. 6 zákona č. 361/2000 Sb., o provozu na pozemních komunikacích a o změně některých zákonů, ve znění pozdějších předpisů, (dále jen „zákon o provozu na pozemních komunikacích“) a podle ust. § 171 a § 173 odst. 1 zákona č. 500/2004 Sb., správní řád na základě posouzení žádosti UMCP1 296196/2026 o stanovení přechodné úpravy provozu na pozemní komunikaci ul. V kolkovně, Praha 1, podané dne 24.4.2026, a po projednání s příslušným orgánem Policie ČR, Krajské ředitelství Policie hl. m. Prahy – odbor služby dopravní policie
vydává

podle ust. § 77 odst. 1 písm. c), odst. 5, a § 78 zákona č. 361/2000 Sb., zákon o provozu na pozemních komunikacích a vyhlášky č. 294/2015 Sb., kterou se provádějí pravidla provozu na pozemních komunikacích

opatření obecné povahy - stanovení přechodné úpravy provozu na pozemní komunikaci -ul. V kolkovně, Praha 1, v termínu: 1.7.2026 – 30.6.2027

spočívající v umístění dopravního značení a zařízení na místní komunikaci v rozsahu dle přiložené dokumentace, která je nedílnou součástí tohoto stanovení, za níže uvedených podmínek pro jejich realizaci:

Osazení dopravního značení a zařízení bude provedeno v souladu s vyjádřením Policie ČR, Krajského ředitelství Policie hl.m. Prahy – odboru služby dopravní policie ze dne 28.4.2026, č.j. KRPA-142959-1/ČJ-2026-0000DŽ, TP 65/TP 66 a vyhláškou č. 294/2015 Sb., kterou se provádějí pravidla provozu na pozemních komunikacích.

- Dopravní značky musí být v reflexním provedení v základní velikosti. Veškeré dopravní značení bude osazeno na odpovídajících stabilních nosičích. Umístěním dopravního značení nesmí být narušeno vnímání dopravní situace.
- Instalace a umístění dopravního značení bude provedeno tak, aby nebránilo provádění údržby komunikace.
- Městská část Praha 1, Úřad městské části, Odbor dopravy, může toto stanovení úpravy provozu na pozemních komunikacích změnit, upravit, doplnit, popřípadě zrušit, bude-li si to vyžadovat veřejný zájem nebo v případě, že dopravní značení bude umístěno v rozporu se stanovenými podmínkami.
- Dopravní značení B28 a E13 „datum a mimo stavbu“, IP12, E13 „po–ne 08-06 s platným parkovacím oprávněním oblast 1“, má být instalováno min. 7 dní před zahájením záboru.
- Ostatní dopravní značení bude umístěno v den zahájení záboru.

Stanovení dopravního značení nenahrazuje povolení, stanovisko, posouzení, případně jiné opatření dotčeného správního úřadu vyžadované zvláštními předpisy.



MĚSTSKÁ ČÁST PRAHA 1
ÚŘAD MĚSTSKÉ ČÁSTI
Odbor dopravy

Odůvodnění:

Dne 24.4.2026 podala firma KAPRAIN DEVELOPMENT s.r.o., žádost o stanovení přechodné úpravy provozu na pozemní komunikaci, která se týká osazení dopravního značení z důvodu umístění ohrady, ZS, podchodného lešení za účelem archeologického výzkumu a umístění technologie pro rekonstrukci objektu.

Poučení o opravném prostředku:

Opatření obecné povahy nabývá účinnosti ve lhůtě stanovené zákonem č. 361/2000 Sb., zákon o provozu na pozemních komunikacích. Ve smyslu ust. § 173 odst. 2 zákona č. 500/2004 Sb., správní řád, proti opatření obecné povahy nelze podat řádný opravný prostředek. Ve smyslu ustanovení §101a a násl. soudního řádu správního je možný přezkum u soudu.

Městská část Praha 1
Úřad městské části
odbor dopravy
Vodčickova 18, 116 68 Praha 1
-15-

Bc. Ludvík Czital
vedoucí odboru dopravy

Přílohy:

Plánek – 1x situace dopravního značení

Obdrží:

Účastníci řízení:

KAPRAIN DEVELOPMENT s.r.o., Opletalova 1015/55, Nové Město, 110 00 Praha 1, IDDS: b8hv6by
Technická správa komunikací hl. m. Prahy, a.s., mivg4t3

Dotčené orgány:

Policie ČR, Krajské ředitelství Policie hl. m. Prahy – odbor služby dopravní policie



Na vědomí:

Odbor dopravy ÚMČ Praha 1 – oddělení kontroly
Policie ČR, Obvodní ředitelství policie Praha 1 – dopravní inspektorát
Městská policie hl. m. Prahy, Obvodní ředitelství Praha 1

STAVENIŠTNÍ ZÁBOR UL. V KOLKOVNĚ

OD 1.7.2026 DO 30.6.2027

LEGENDA

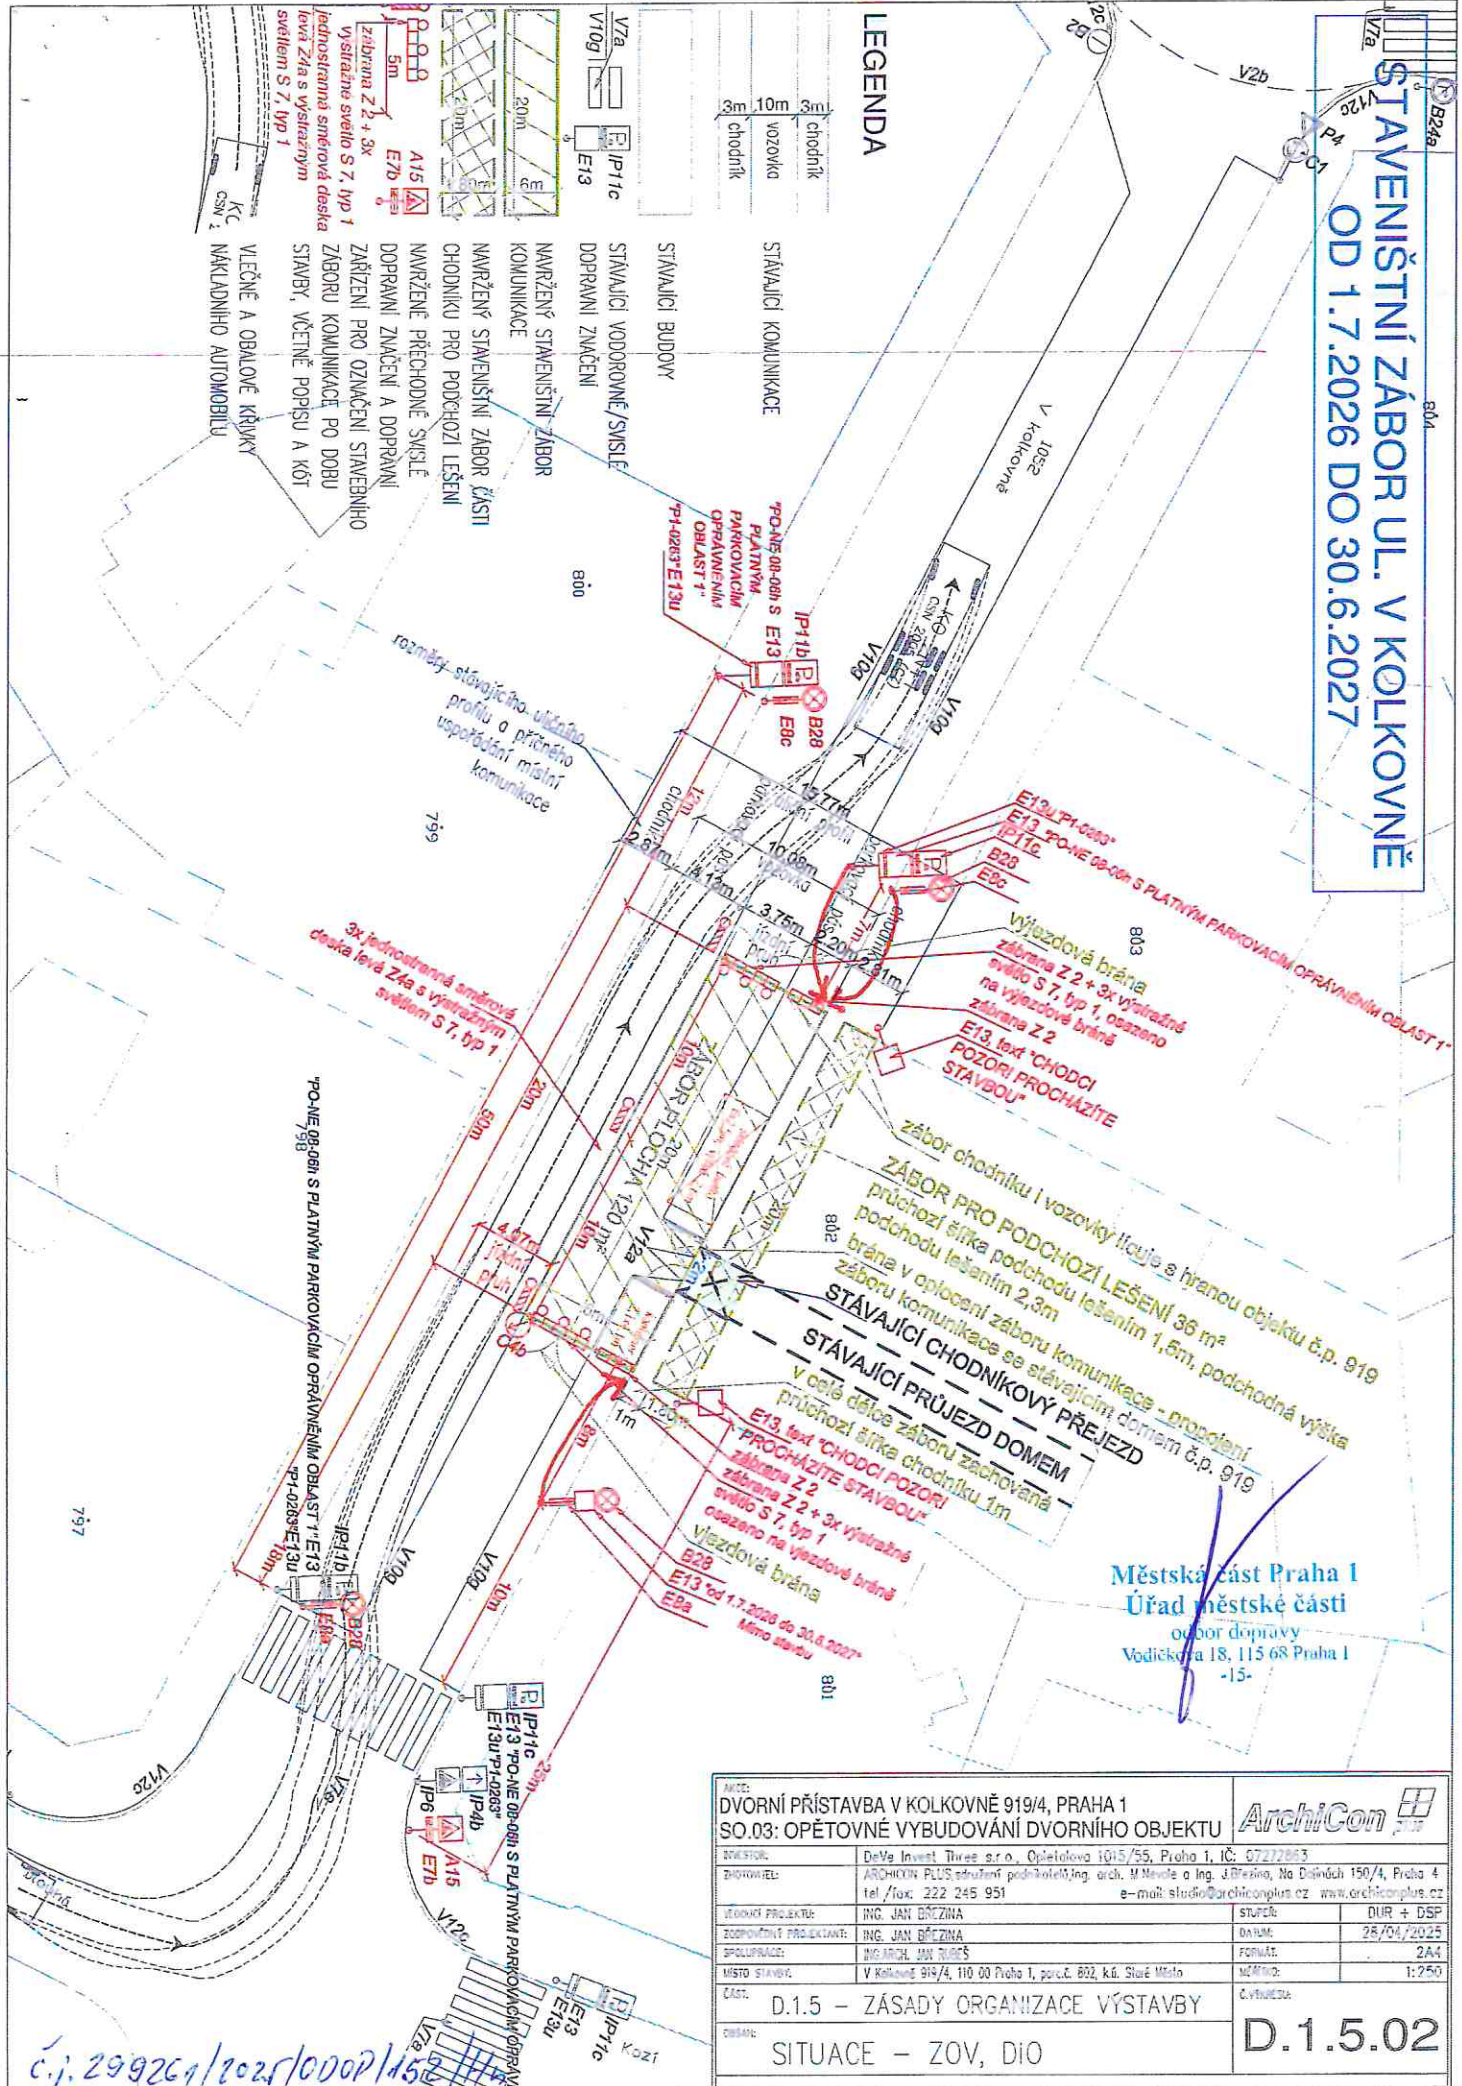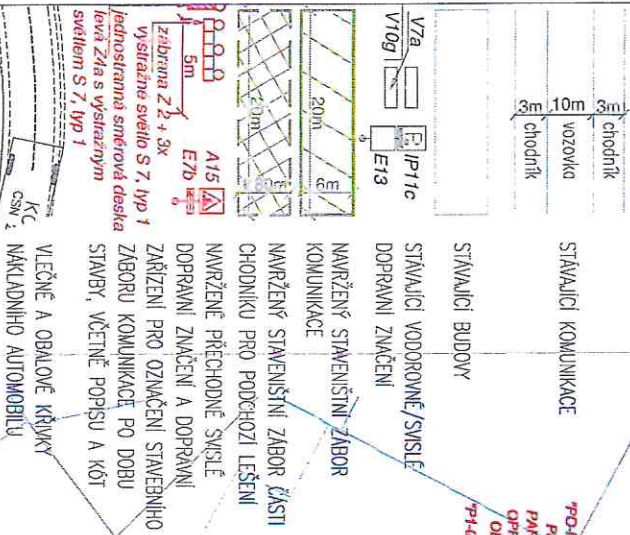

Městská část Praha 1
 Úřad městské části
 odbor dopravy
 Vodickova 18, 115 68 Praha 1
 -15-

PROJEKT: DVORNÍ PŘÍSTAVBA V KOLKOVNĚ 919/4, PRAHA 1 SO.03: OPĚTOVNĚ VYBUDOVÁNÍ DVORNÍHO OBJEKTU		
INVESTOR: DeVe Invest Three s.r.o., Opotčelova 1015/55, Praha 1, IČ: 07272863	ARCHITEKT: ARCHICON PLUS s.r.o. s příslušným podnikatelským arch. M. Nevdle a Ing. J. Břežina, Na Dvůrných 150/4, Praha 4 tel./fax: 222 245 951 e-mail: studio@archiconplus.cz www.archiconplus.cz	
VEDOUcí PROJEKTU: ING. JAN BŘEZINA	STUPEŇ: DUR + DSP	D.1.5.02
ZODPOVĚDNÝ PROJEKTANT: ING. JAN BŘEZINA	DATA: 28.04.2025	
SPOLUPRÁCE: ING. ARCH. JAN TURČEK	FORMÁT: A4	
MÍSTO STAVBY: V Kolčovně 919/4, 110 00 Praha 1, parc.č. 802, k.ú. Staré Město	MĚŘÍTKO: 1:250	
ČÁST: D.1.5 – ZÁSADY ORGANIZACE VÝSTAVBY		ČÍSLO ČÁSTI: D.1.5.02
OBŠAH: SITUACE – ZOV, DIO		

č.j. 29926/1/2025/0002/15