




# Plán zajištění bezpečnosti třetích osob

zpracoval: Tomáš Kozák  
příprava leteckých zakázek  
+420 602 317 897  
email: [kozak.aerocentrum@gmail.com](mailto:kozak.aerocentrum@gmail.com)  
[www.aerocentrum.cz](http://www.aerocentrum.cz)

15.7.2010 vynesení jednoho břemene 300 kg na střechu vnitrobloku  
na adrese Na Poříčí 10/1040, Praha 1

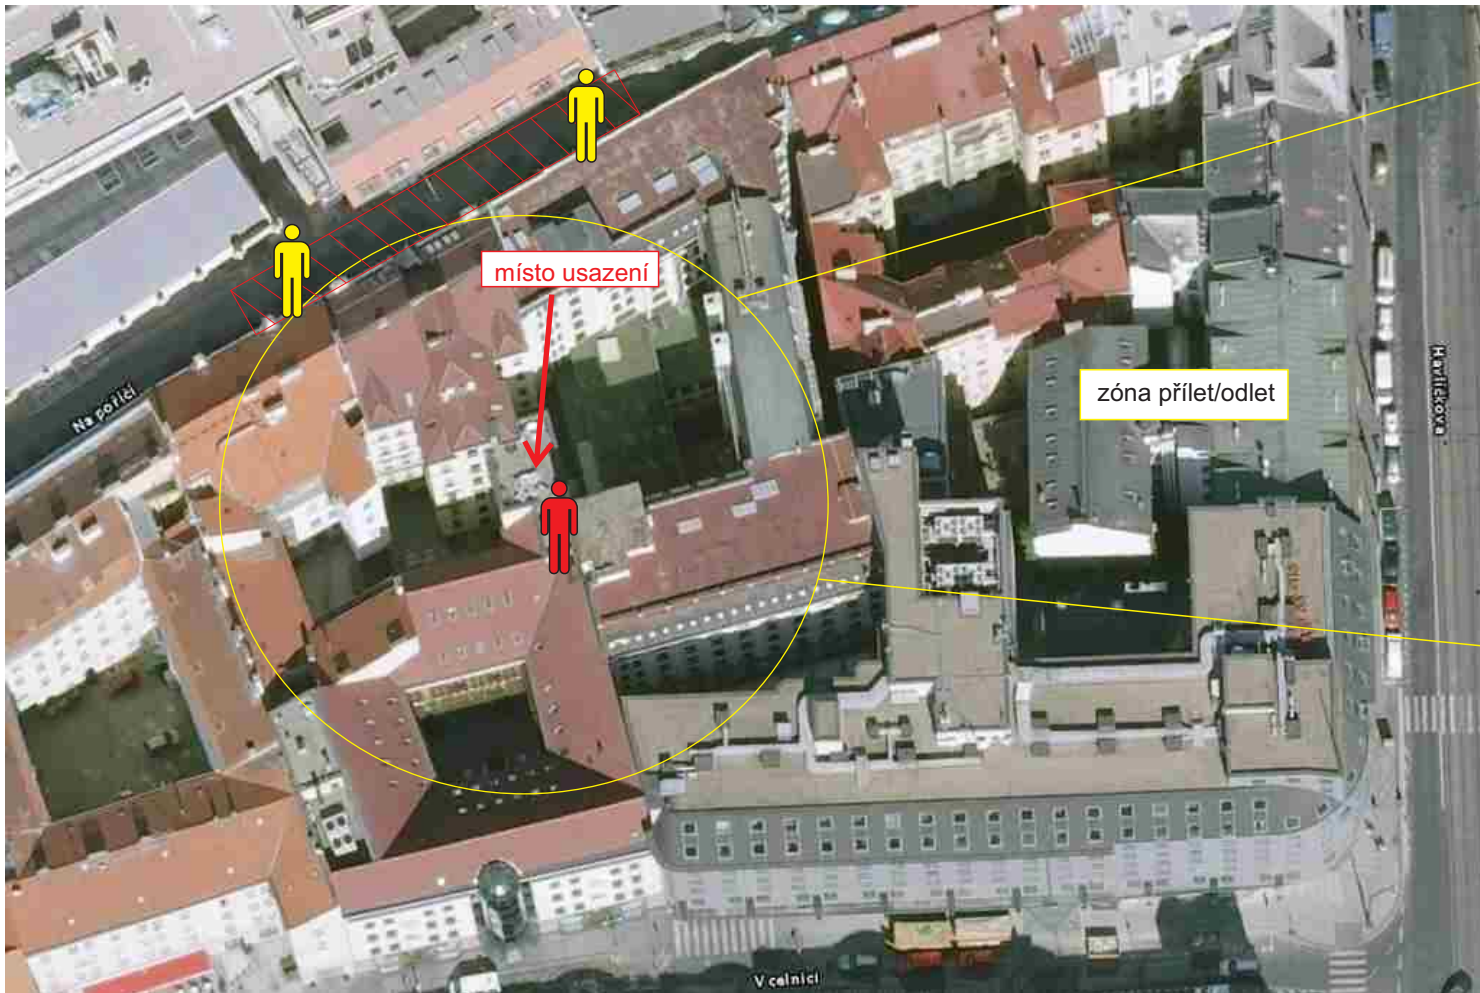

Vchody a východy do vnitrobloku budou zajištěny majitelem objektů.



- vazači AEROcentra



- zaměstnanci zajišťující bezpečnost pod budovou



- oblast zasažená silným poryvem větru od rotoru



- oblast bezprostředně ohrožená pádem předmětu ze střechy  
(vyznačená bezp. páskou a bezp.tabulkami-vstup na vlastní nebezpečí)