


LEGENDA:

- TVAROVANÉ HABROVÉ STĚNY
- TRAVNATÉ PLOCHY
- PÍSKOVÉ MLATOVÉ PLOCHY
- LETNIČKOVÉ A TRVALKOVÉ ZÁHONY
- DLAŽBA CIHELNÁ OSTAŘENÁ

1. FAIR TRADE KAVÁRNA A ČAJOVNA
2. DLAŽDĚNÁ VENKOVNÍ TERASA
3. ZELINÁŘSKÁ ZAHRADA
4. ZELINÁŘSKÝ SKLENÍK
5. VODNÍ NÁDRŽ S LEKNINÝ
6. MŮSTEK PŘES VODNÍ NÁDRŽ - VSTUP DO ZAHRADY
7. HLAVNÍ SPOLEČENSKÝ PARTER
8. RAMPA
9. LABYRINT S VENKOVNÍ GALERIÍ SOCH
10. POBYTOVÁ LOUKA
11. PROVOZNÍ ZÁZEMÍ ZAHRADY

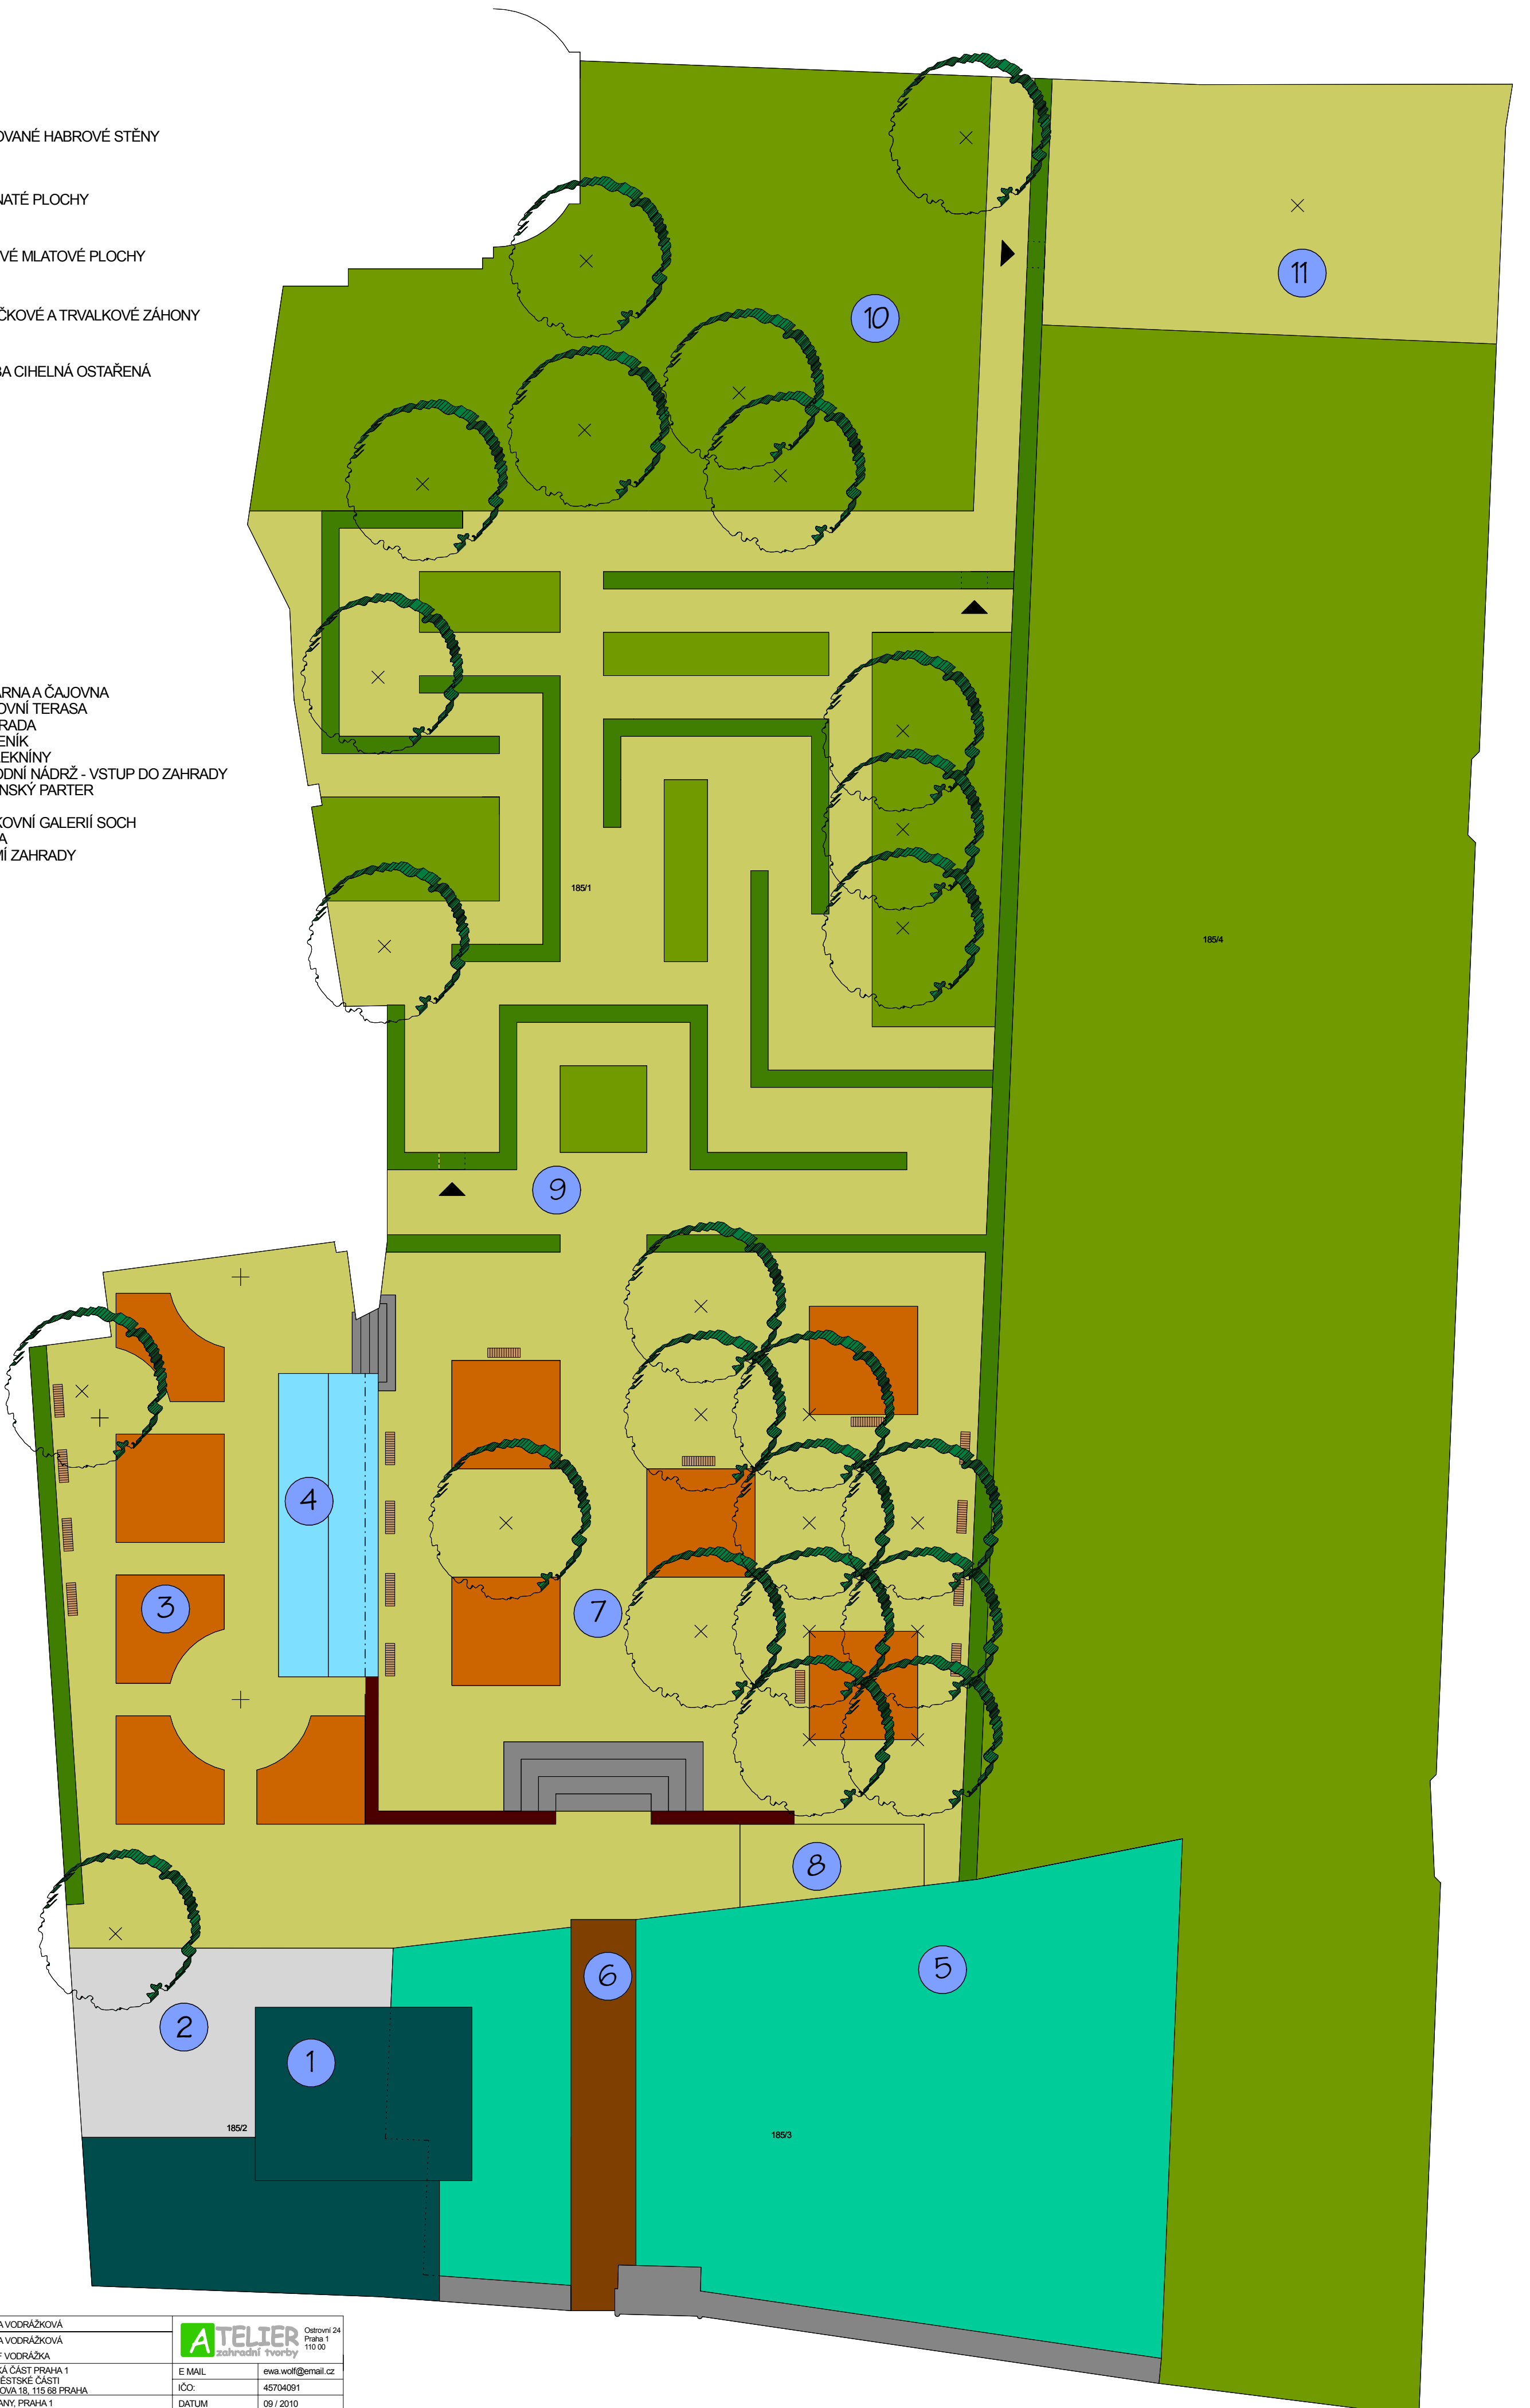

VEDOUcí TYMU	ING. EVA VODRÁŽKOVÁ	<b>ATELIER</b> zahradní tvorby	Odstrojení 24 Praha 1 110 00
VYPRACOVAL	ING. EVA VODRÁŽKOVÁ RUDOLF VODRÁŽKA		E MAIL
INVESTOR	MĚSTSKÁ ČÁST PRAHA 1 ÚŘAD MĚSTSKÉ ČÁSTI VODIČKOVÁ 18, 115 68 PRAHA	IČO:	45704091
MÍSTO STAVBY	HRADČANY, PRAHA 1	DATUM	09 / 2010
AKCE:	REKONSTRUKCE LORETÁNSKÉ ZAHRADY	PROFESE	Zahr. arch.
VÝKRES:	STUDIE REGENERACE ÚZEMÍ ZRUŠENÉHO PROVOZNÍHO ZAHRADNICTVÍ	FORMÁT	A2: 420 x 594 mm
MĚŘITKO:	1 : 200	SOUBOR	studie_loreta_1-200.pdf
		KOPIE:	02
		Č.VÝKRESU:	01