



# MAPA 1

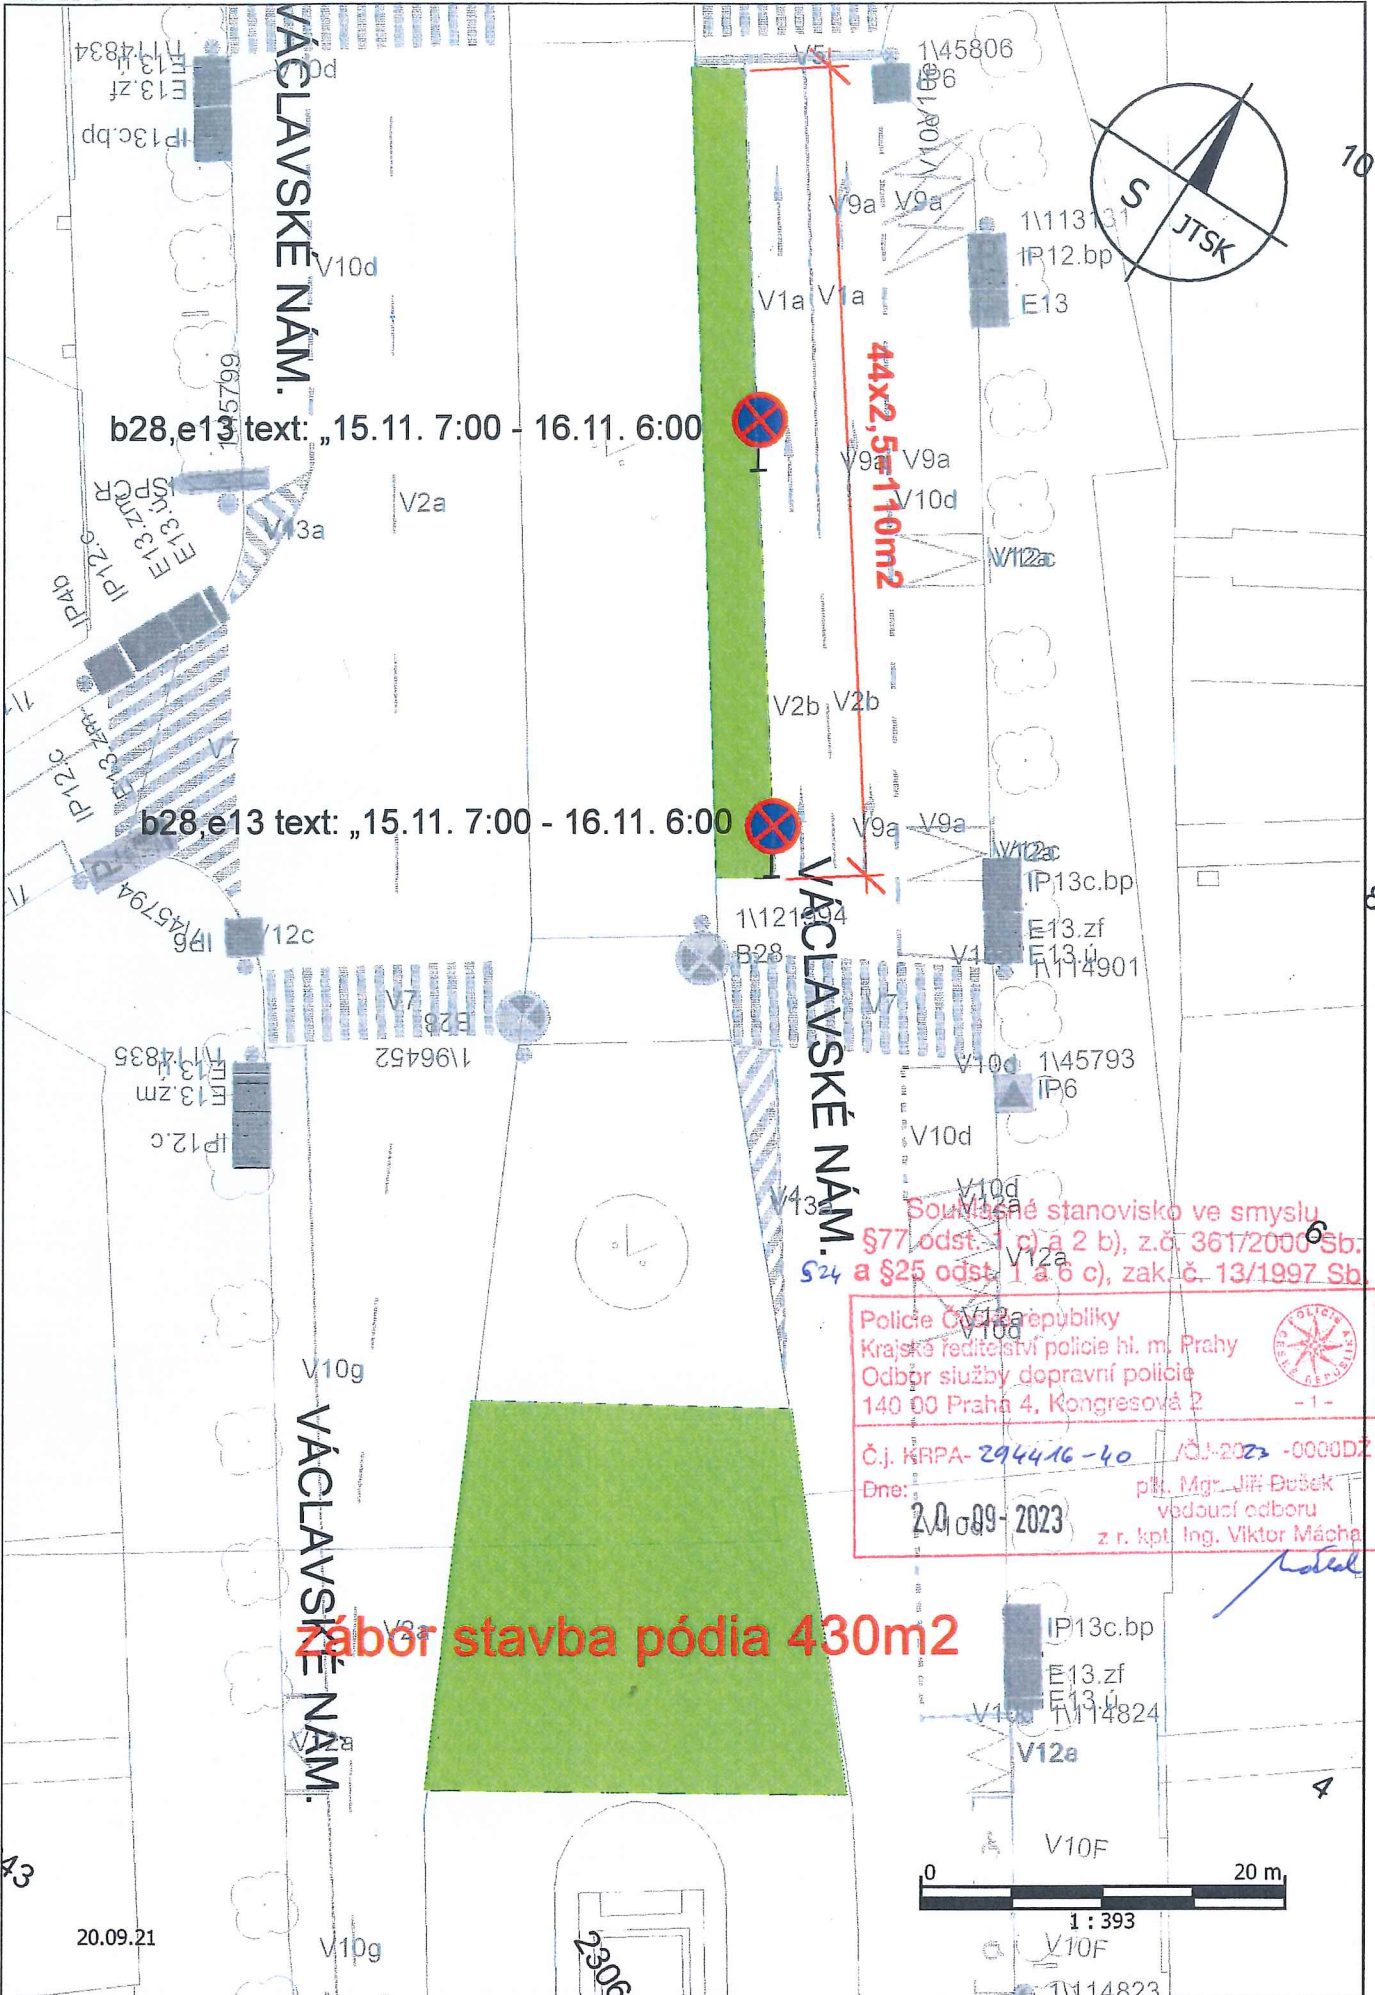


# MAPA 4

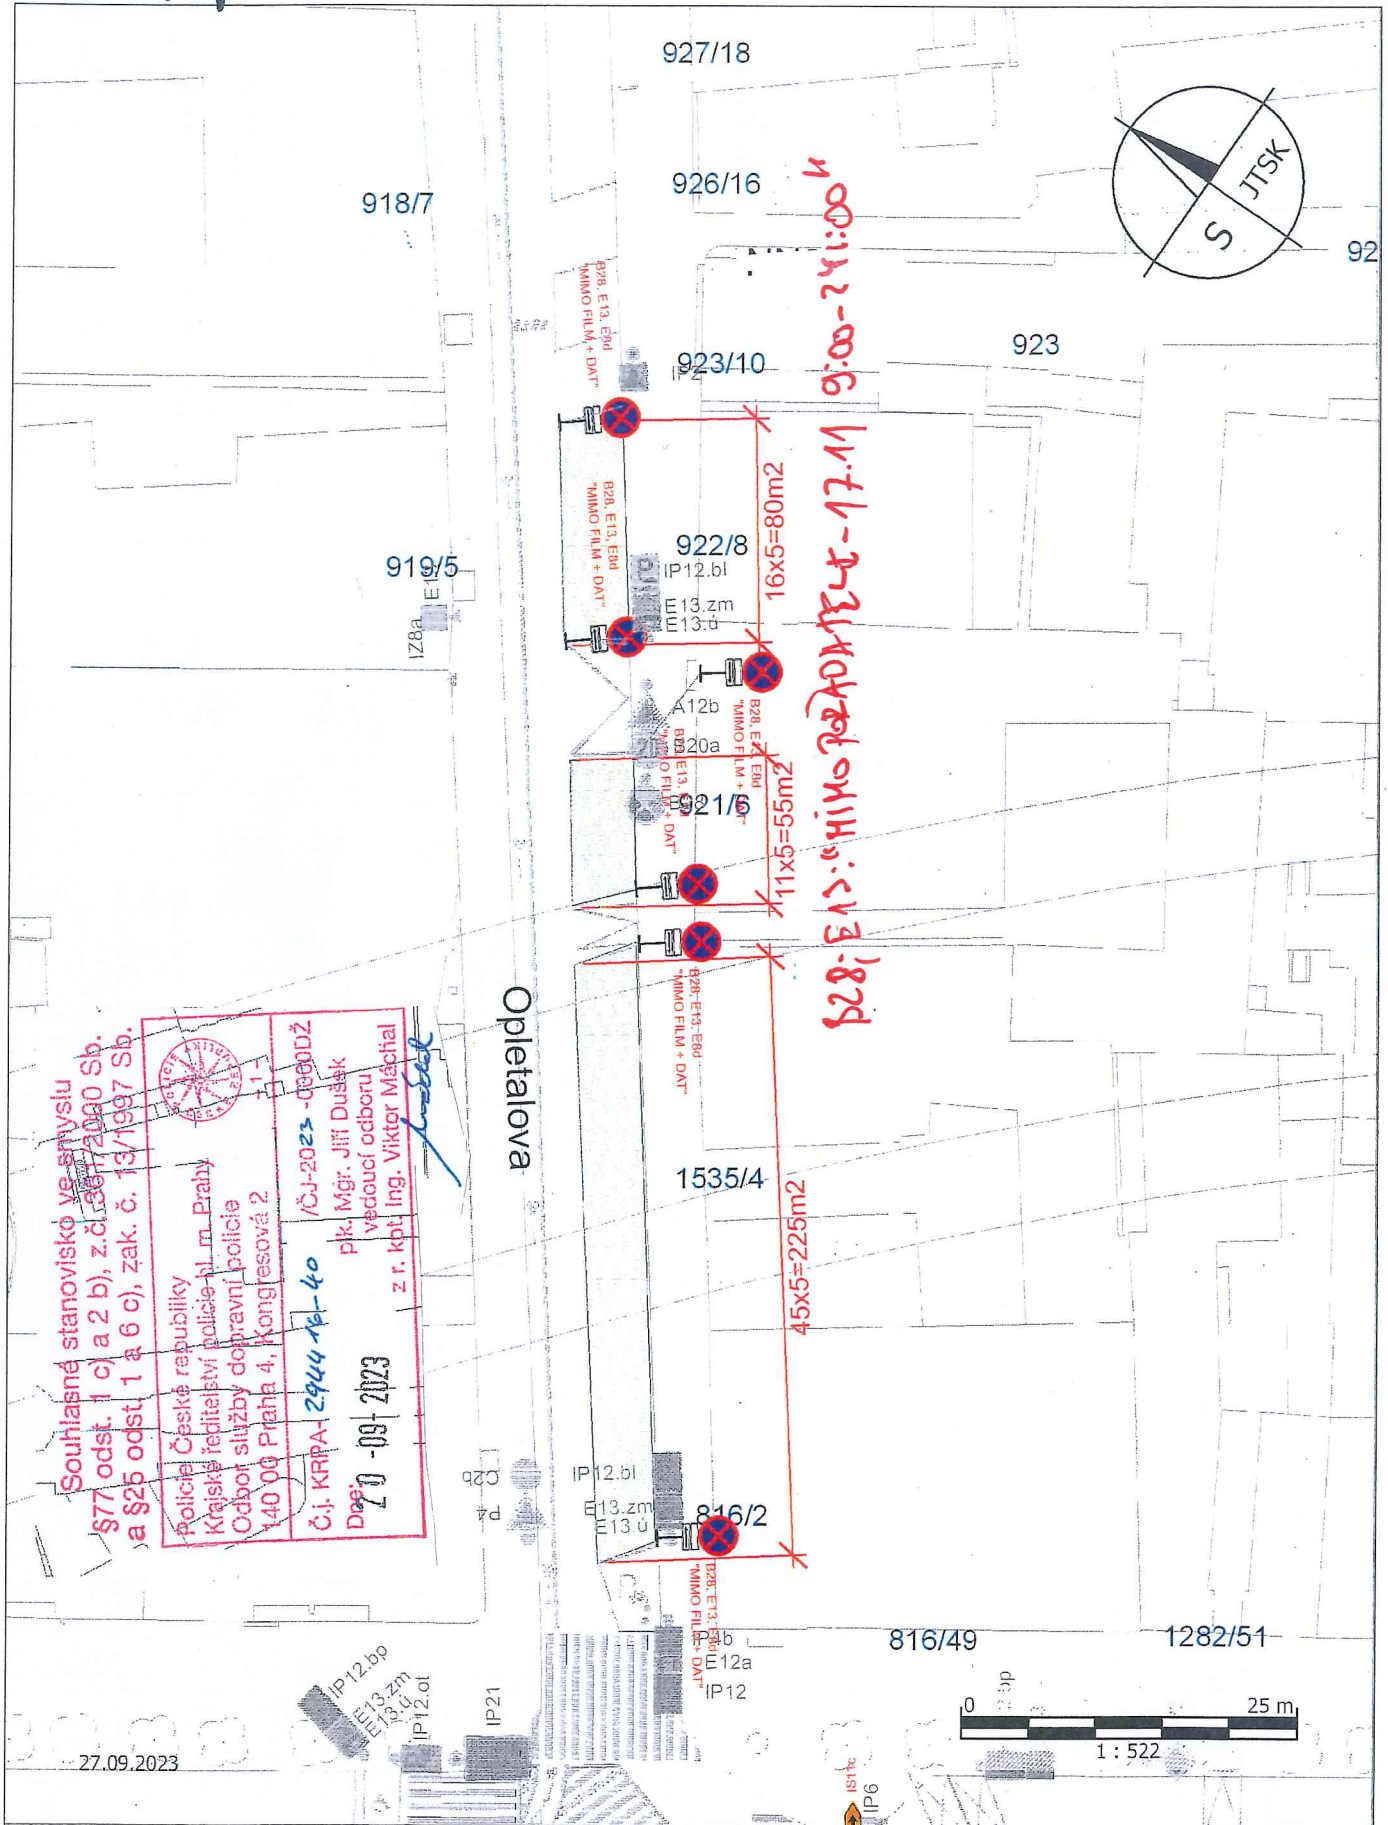


Souhlasné stanovisko ve smyslu  
 §77 odst. 1 c) a 2 b), z.d. 367/2000 Sb.  
 a §25 odst. 1 a 6 c), zák. č. 13/1997 Sb.  
 Policie České republiky  
 Krajské ředitelství policie hl. m. Prahy  
 Odbor služby dopravní policie  
 140 00 Praha 4, Kongresová 2  
 11-1-1  
 Č.j. KRPA-2944 16-40 /ČJ-2023-0000DŽ  
 Pk. Mgr. Jiří Dušek  
 vedoucí odboru  
 z r. kpt. Ing. Viktor Máčtal  
 20-09-2023

B28; E13; E8d; MIMO FILM + DAT - 17.11 9:00-24:00 h

27.09.2023

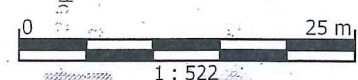

PLÁŇ PRO 17. 11 12:00 - 17. 11 24:00

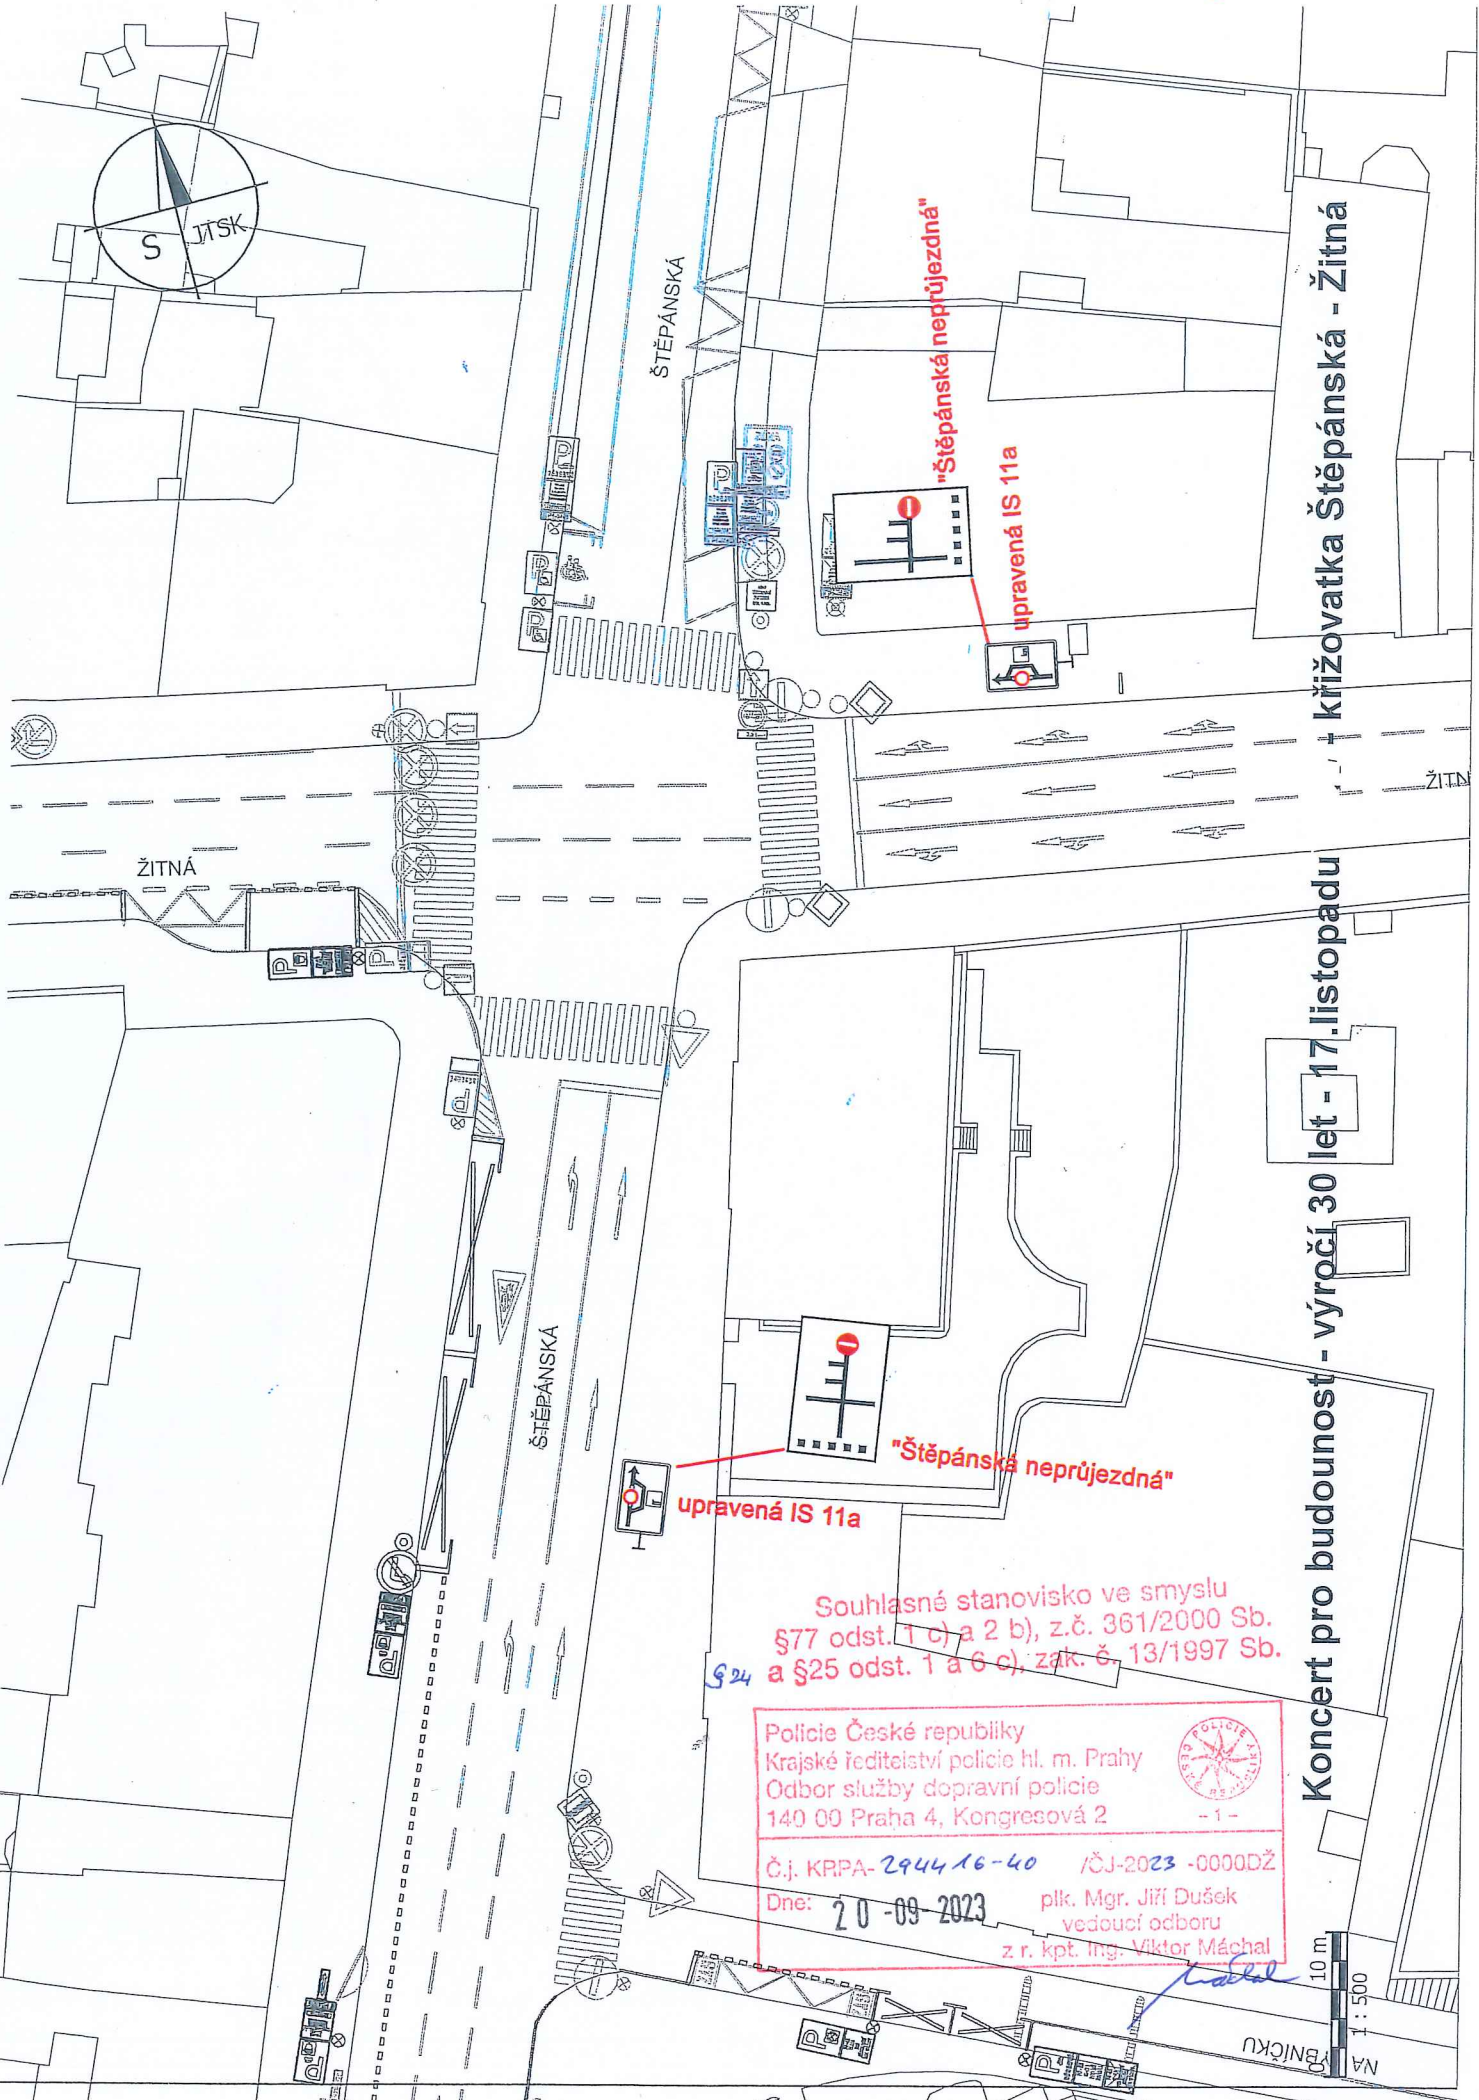

křižovatka Štěpánská - Žitná

Koncert pro budoucnost - výročí 30 let - 17. listopadu

"Štěpánská neprůjezdná"  
 upravená IS 11a

"Štěpánská neprůjezdná"  
 upravená IS 11a

Souhlasné stanovisko ve smyslu  
 §77 odst. 1 c) a 2 b), z.č. 361/2000 Sb.  
 a §25 odst. 1 a 6 c), zák. č. 13/1997 Sb.

Policie České republiky  
 Krajské ředitelství policie hl. m. Prahy  
 Odbor služby dopravní policie  
 140 00 Praha 4, Kongresová 2

Č.j. KRPA-294416-40 / ČJ-2023 -0000DŽ  
 Dne: 20-09-2023


plk. Mgr. Jiří Dušek  
 vedoucí odboru  
 z r. kpt. Ing. Viktor Máchal



10 m  
 1 : 500


NA VYBNÍČKU

MAPAS

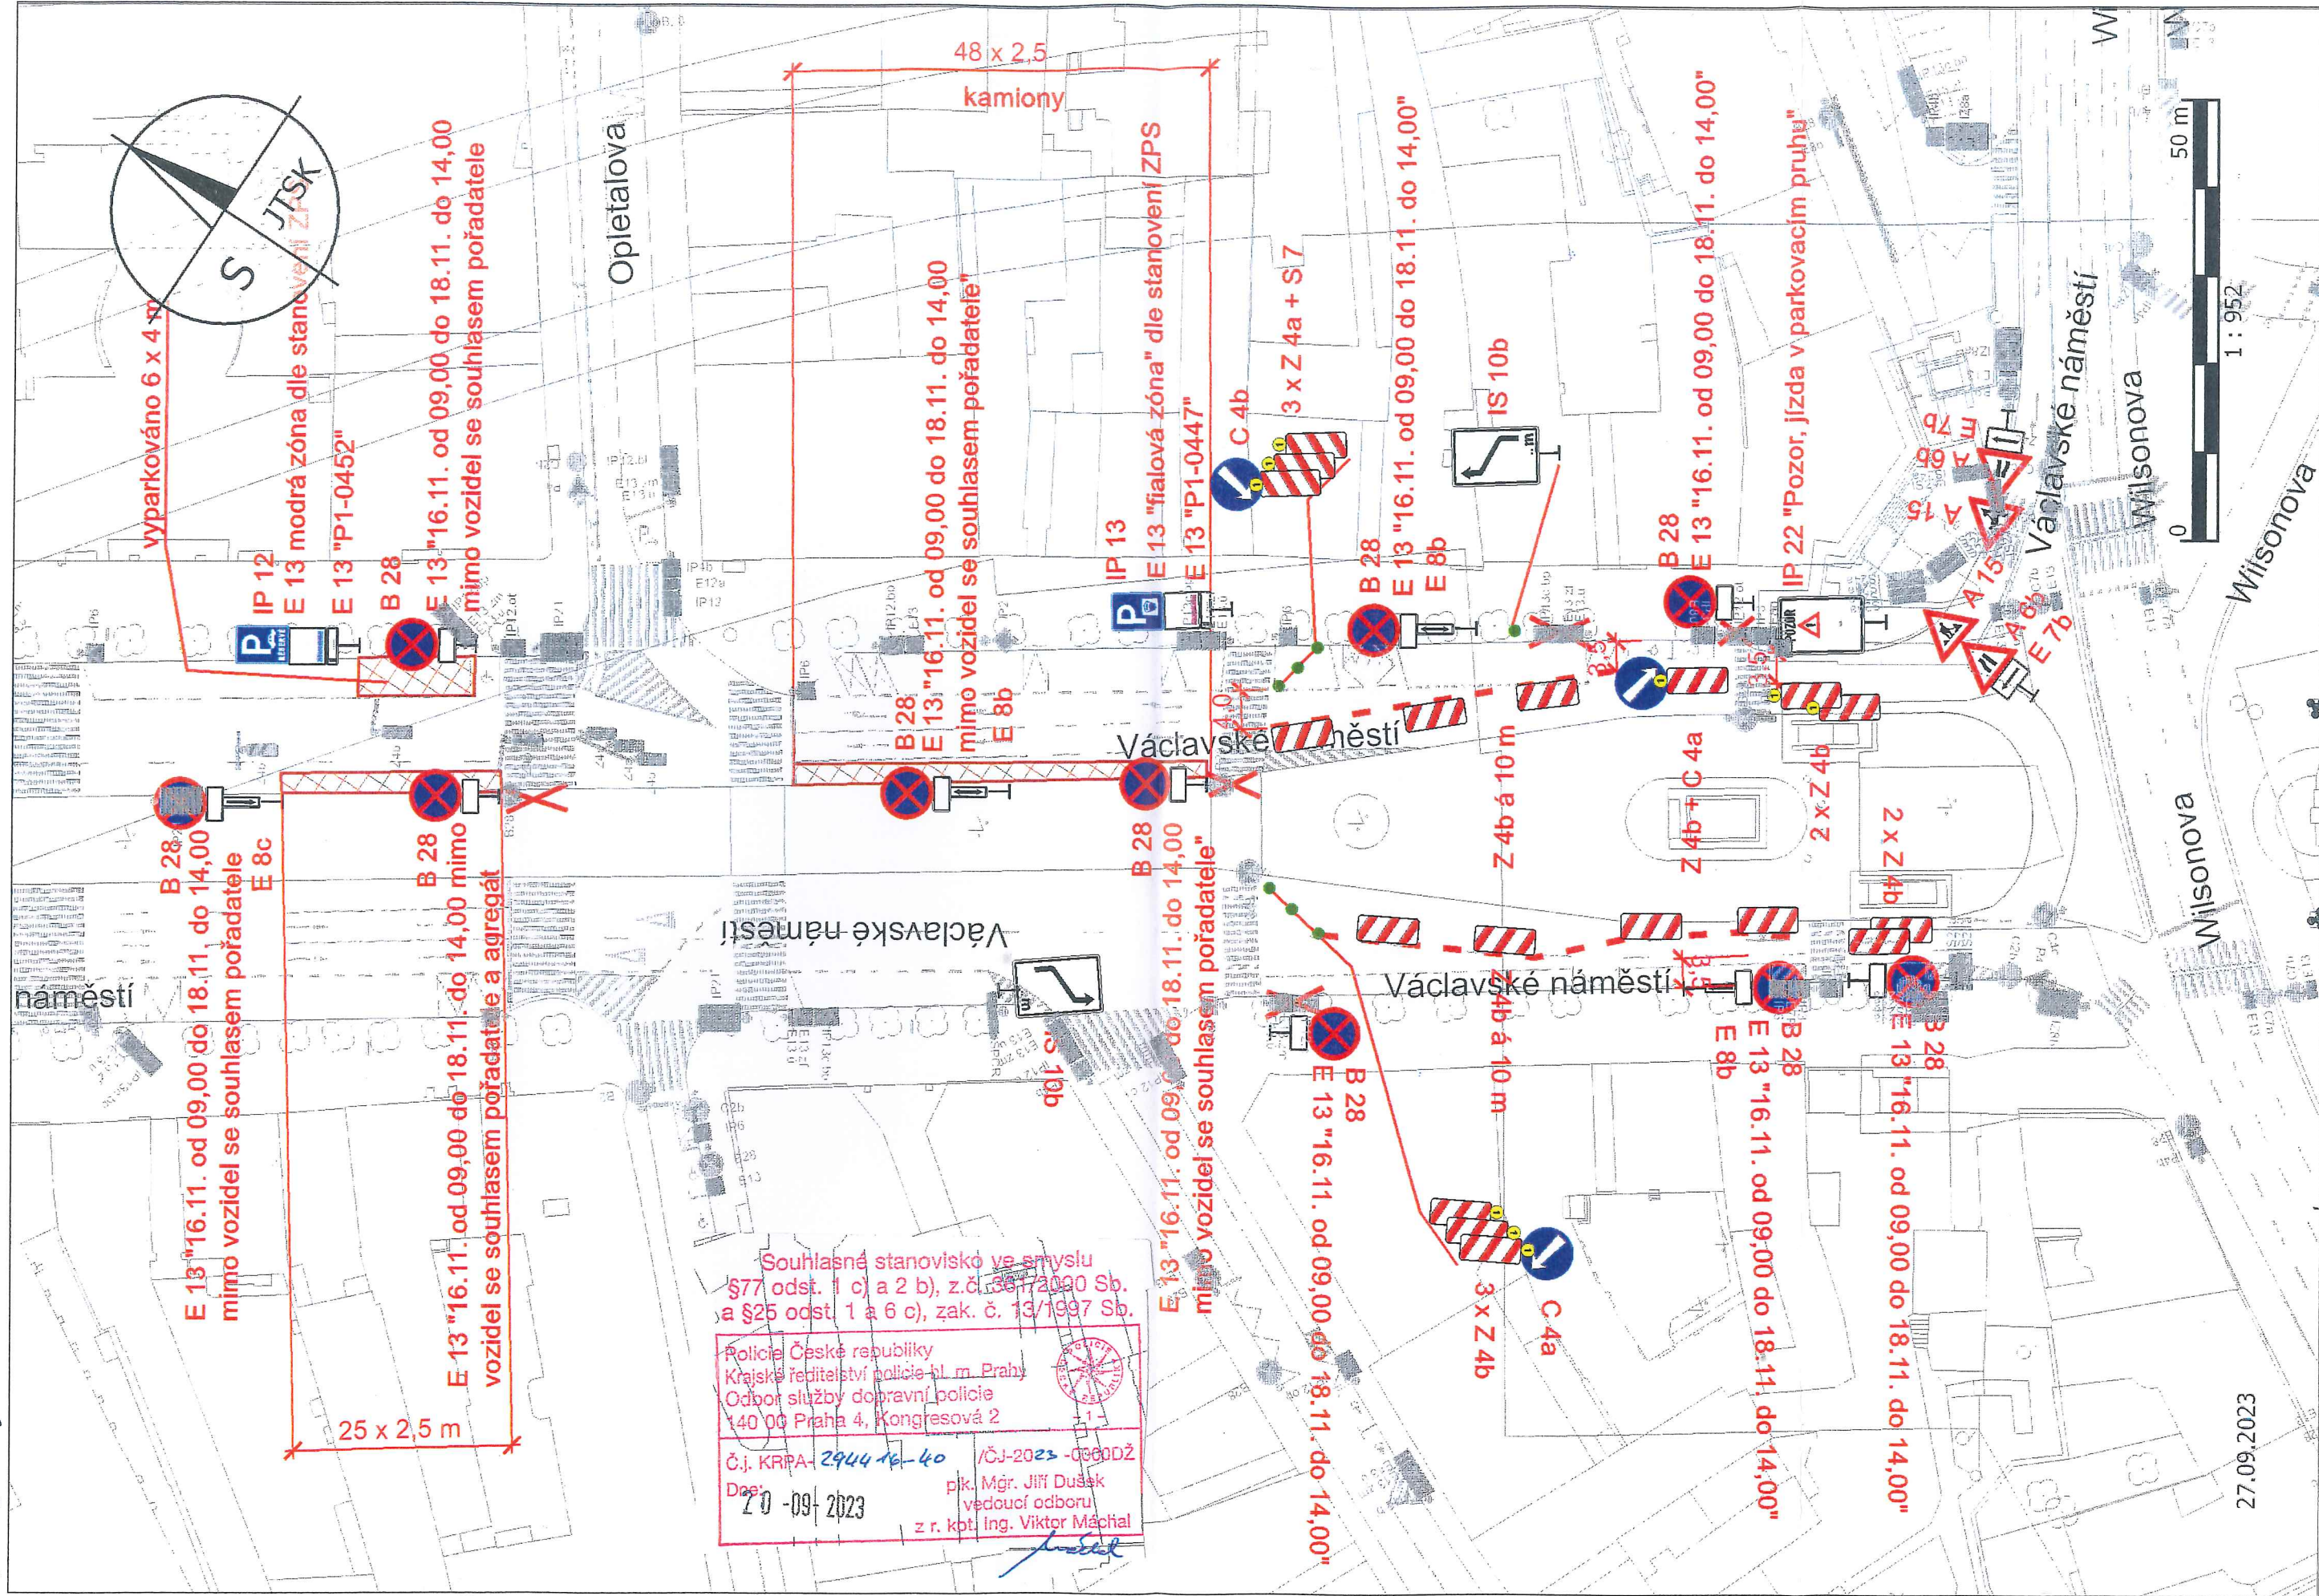

PLATÍ PRO 16.11. 6:00 - 17.11. 12:00 / 18.11. 00:00 - 14:00 hod.

PLATÍ PRO 17.11. 12:00 - 17.11. 24:00

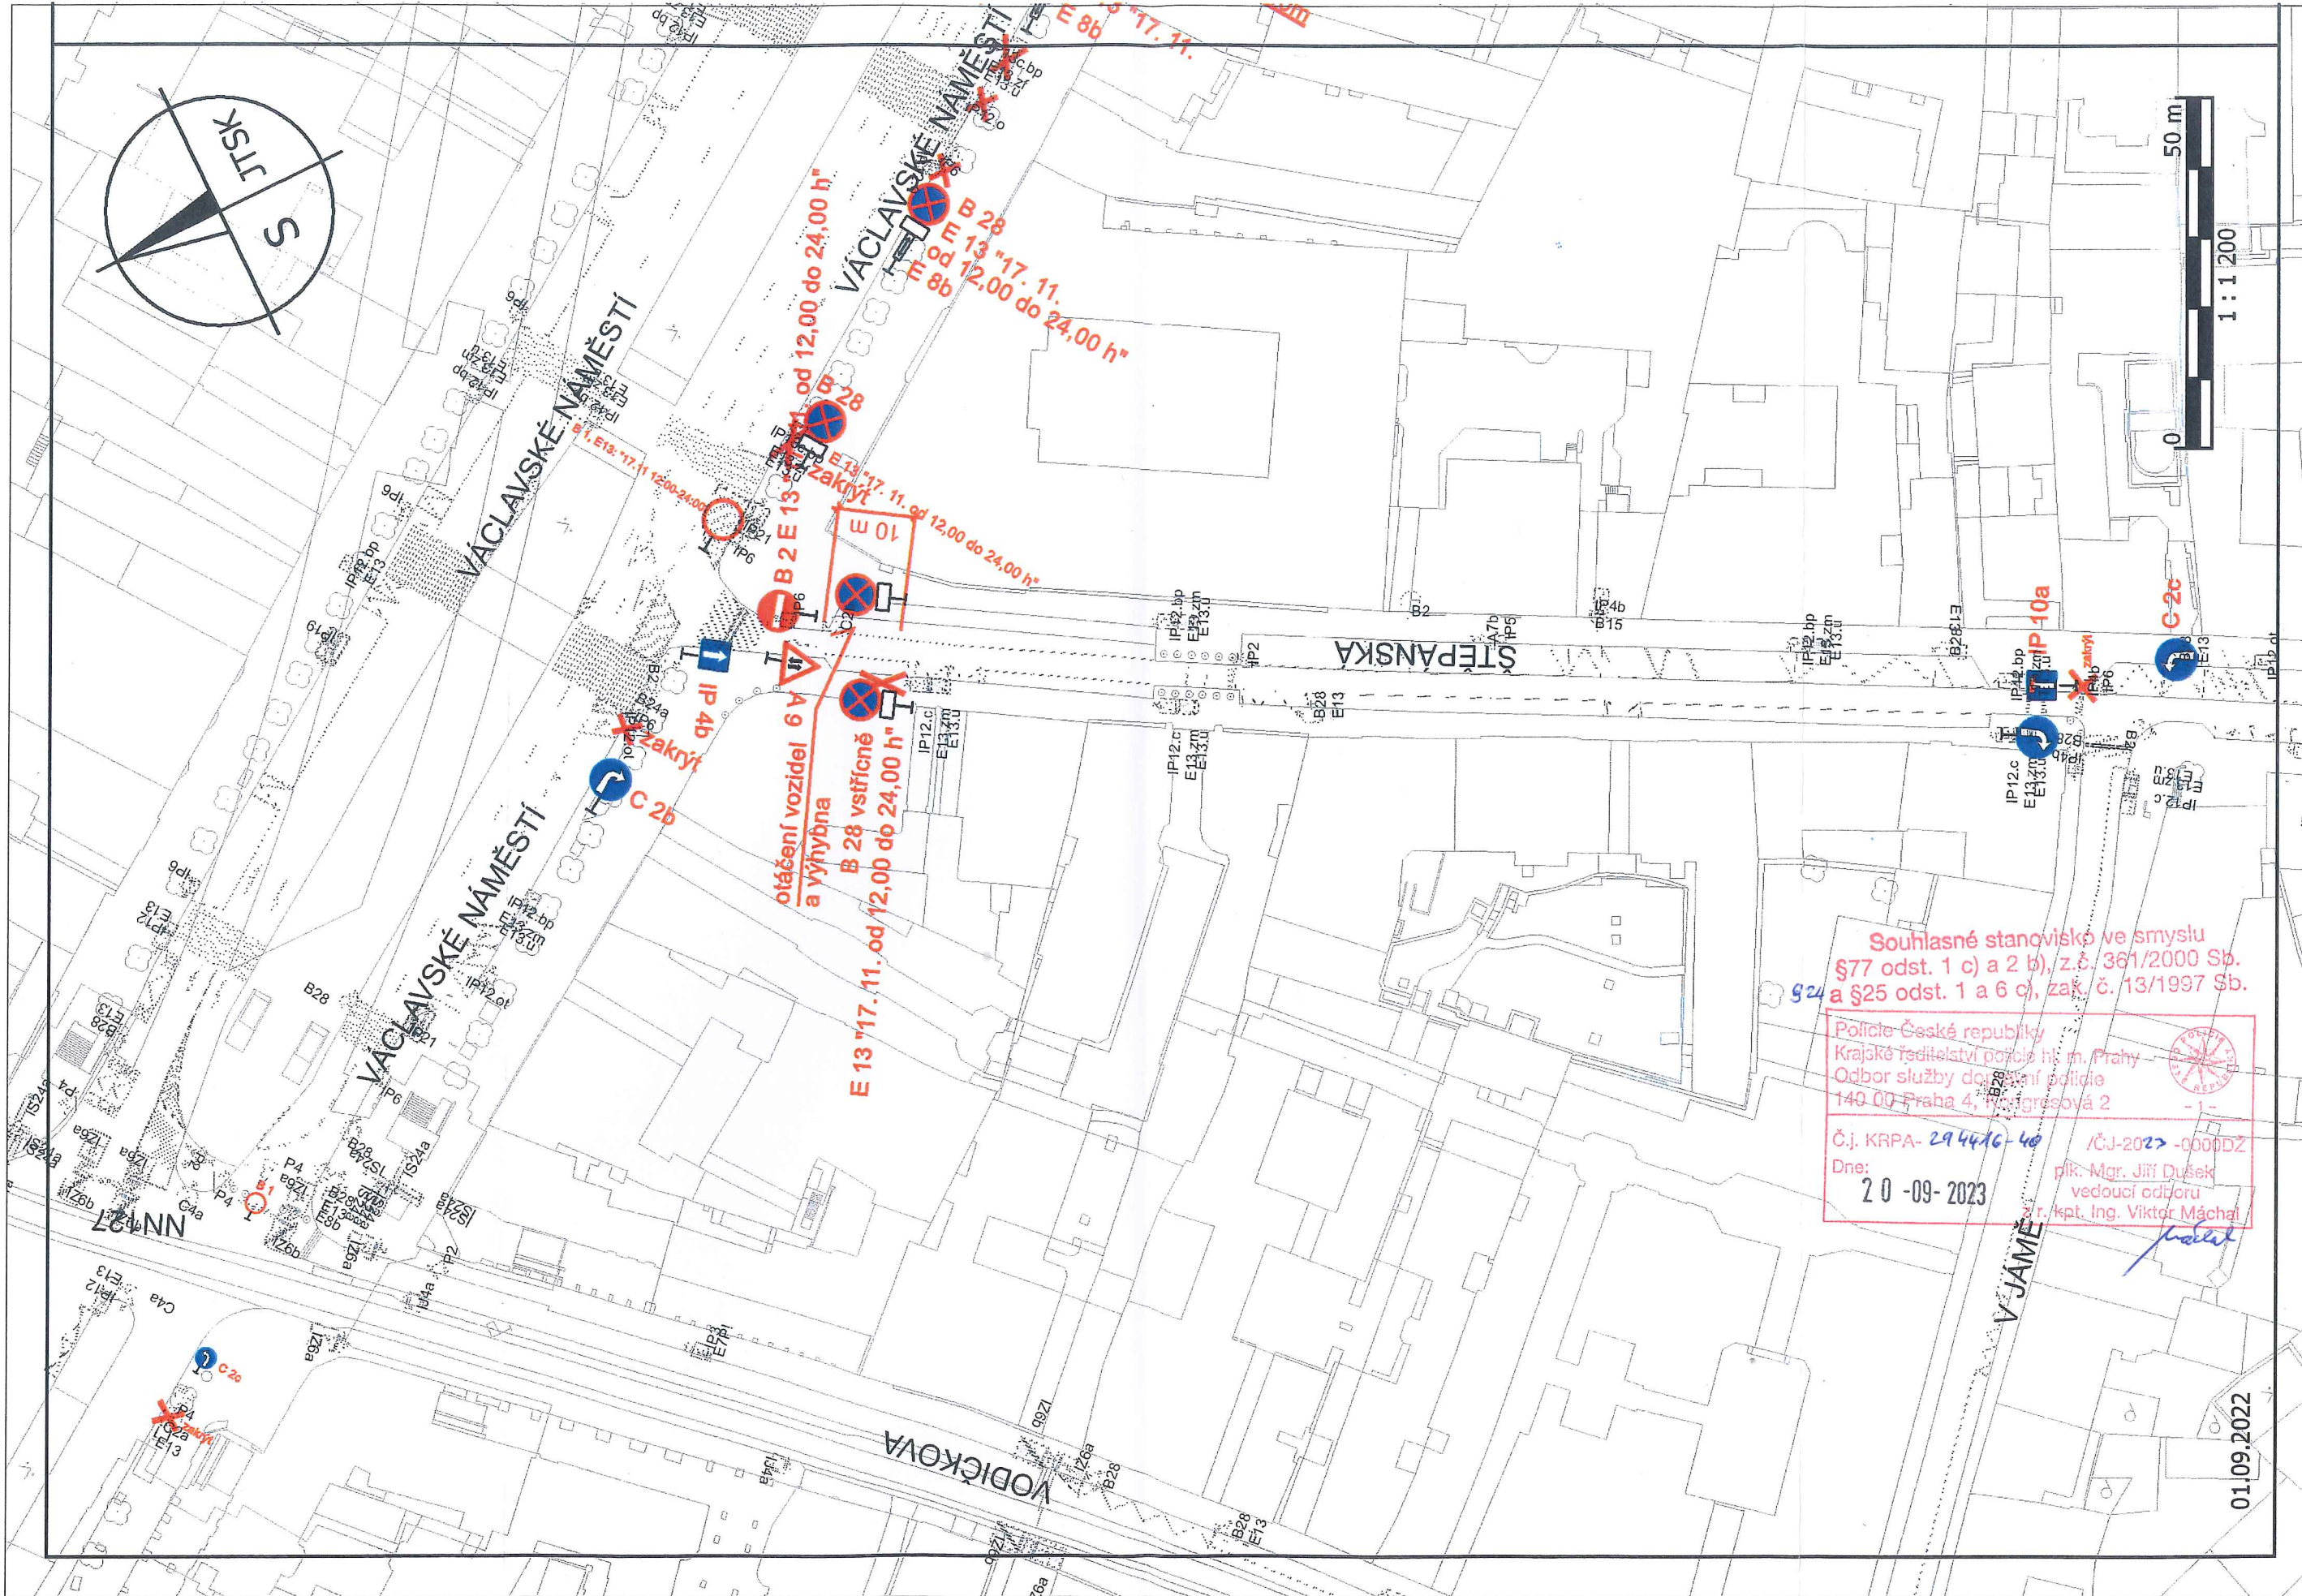

Souhlasné stanovisko ve smyslu  
§77 odst. 1 c) a 2 b), z.č. 361/2000 Sb.  
a §25 odst. 1 a 6 c), zák. č. 13/1997 Sb.


Police České republiky  
Krajské ředitelství policie hl. m. Prahy  
Odbor služby dopravní policie  

Č.j. KRPA-29446-40 /ČJ-2023-0000DZ  
Dne: 20-09-2023 plk. Mgr. Jiří Dušek  
kap. Ing. Viktor Máchal



01.09.2022

PLATÍ PRO 17.11. 12:00 - 17.11. 24:00

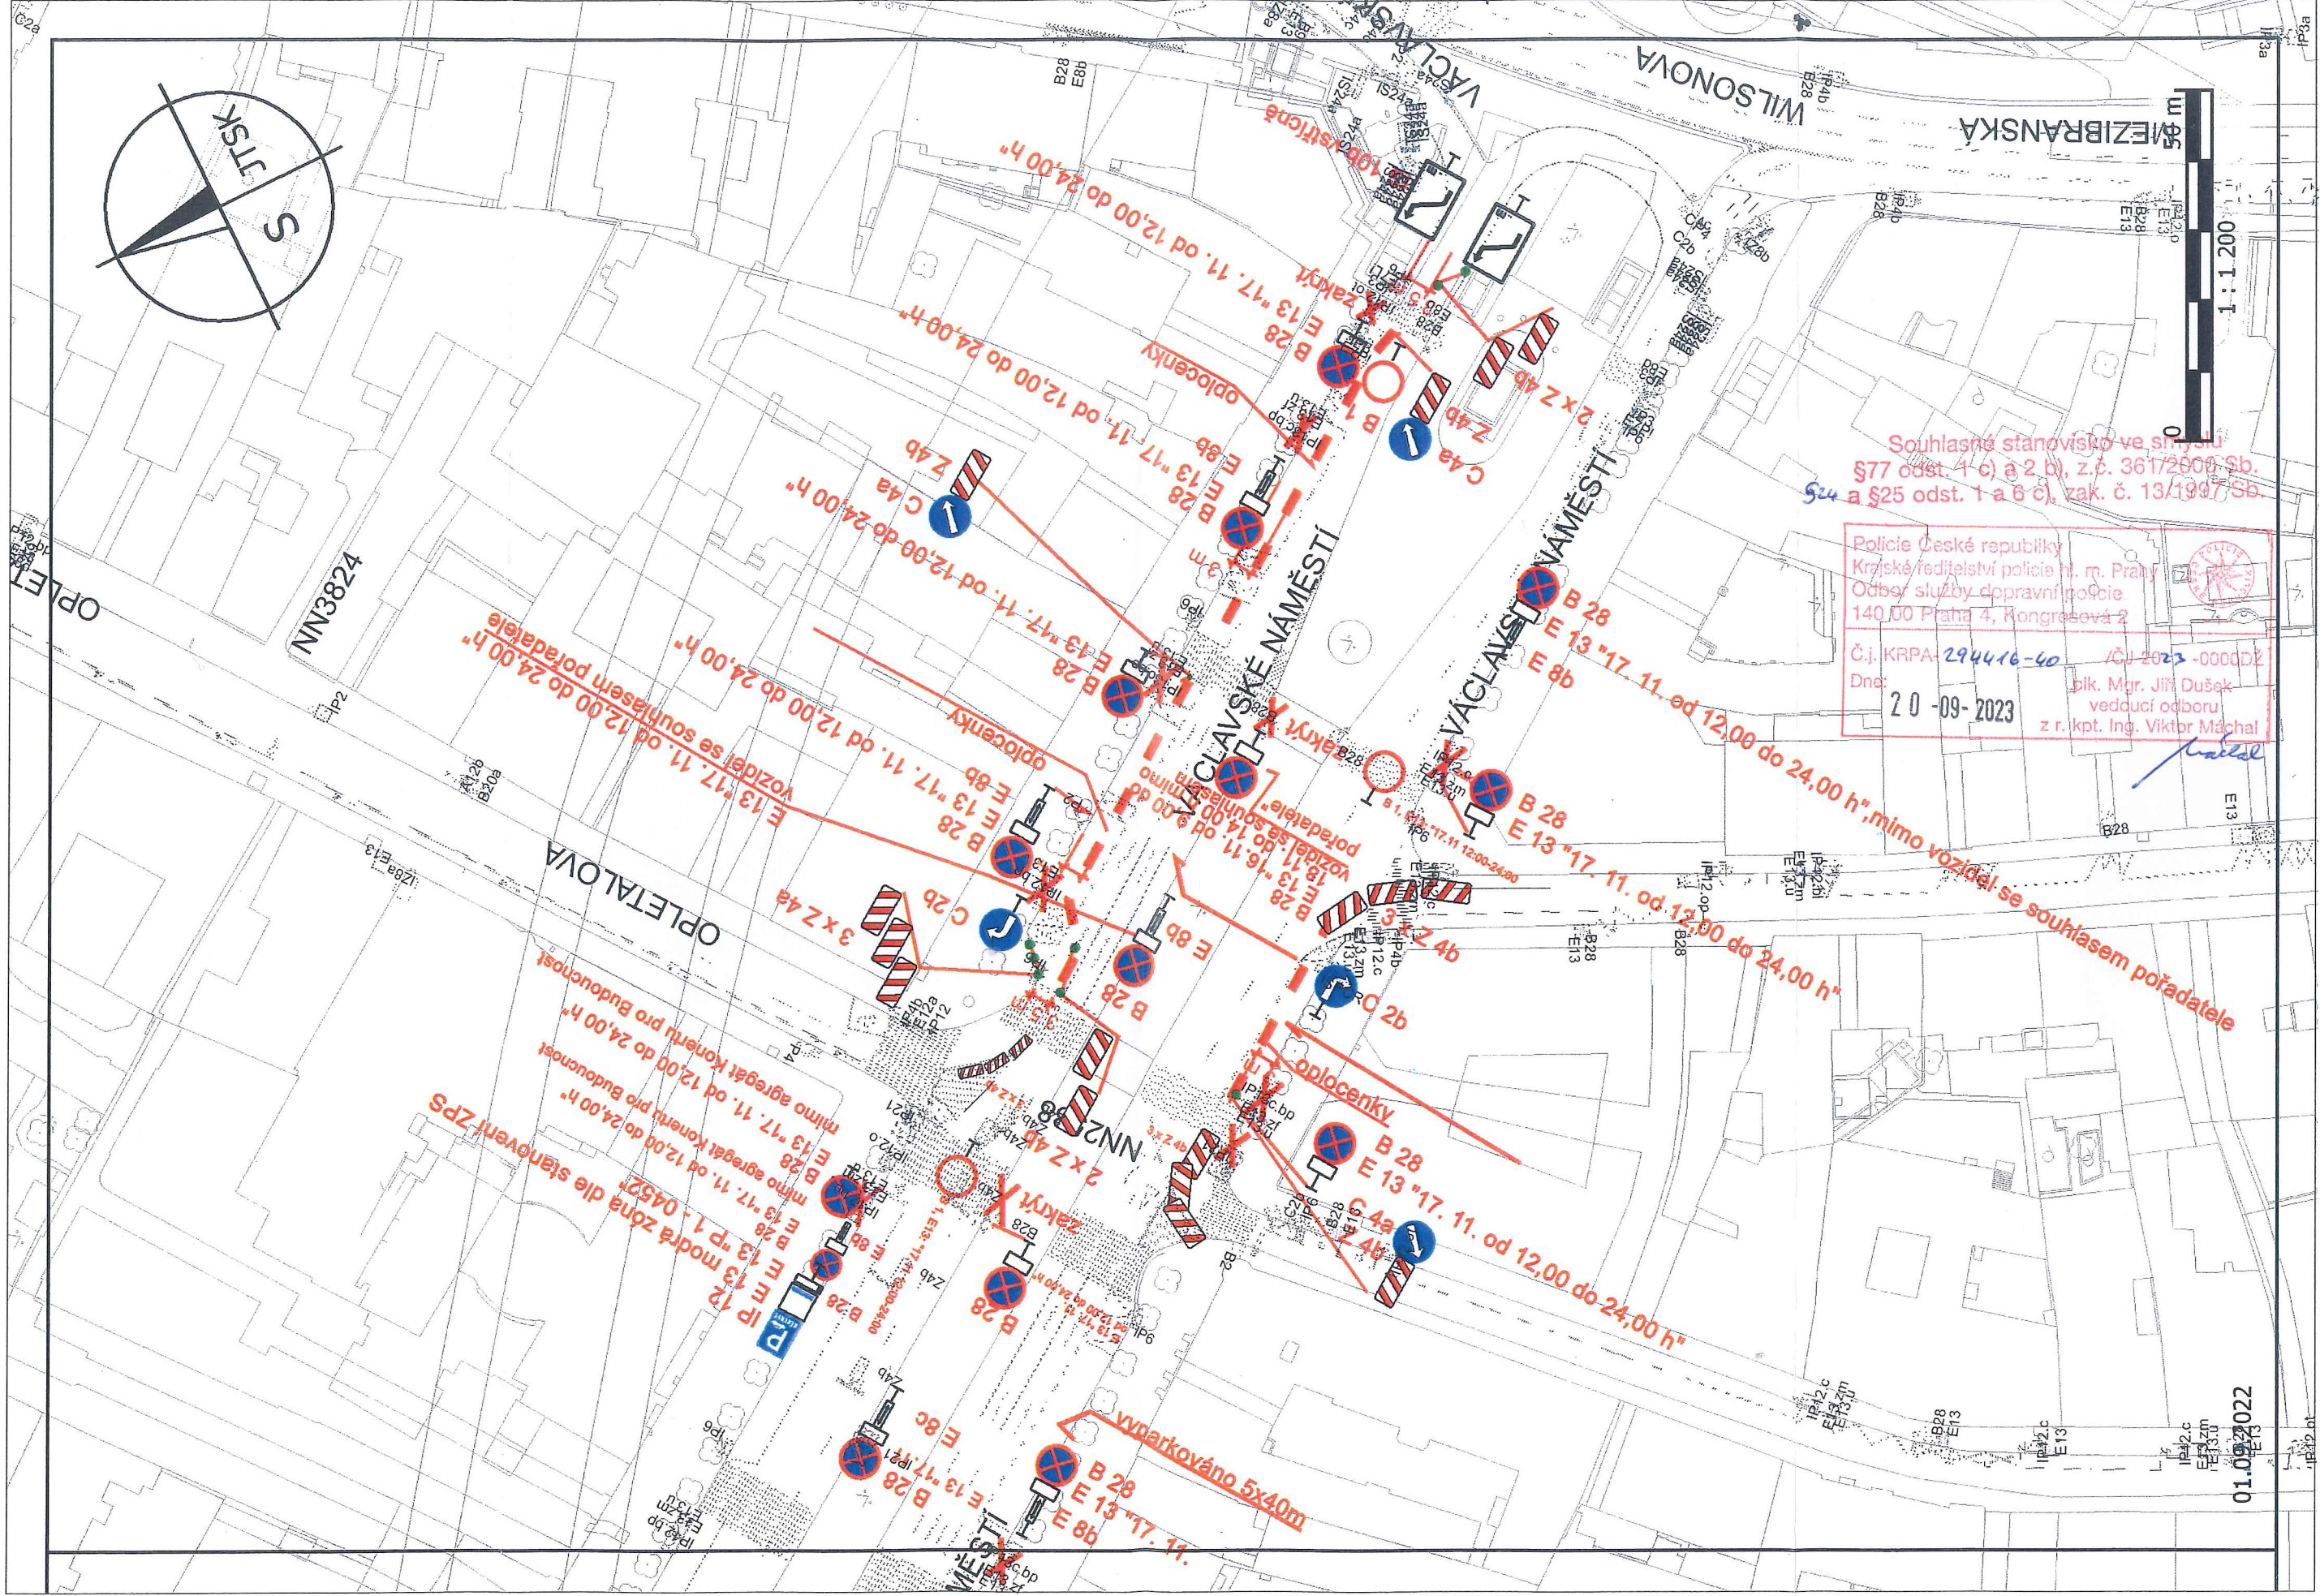

Souhlasné stanovisko ve smyslu §77 odst. 1 c) a 2 b), z.č. 361/2000 Sb. a §25 odst. 1 a 6 c), zak. č. 13/1997 Sb.

Policie České republiky  
Krajské ředitelství policie hl. m. Prahy  
140 00 Praha 4, Kongresová 2

Dne: 20-09-2023 plk. Mgr. Jiří Dušek  

01.09.2022

01.09.2022

VODICKOVA

STEPANSKA

Souhlasné stanovisko ve smyslu  
§77 odst. 1 c) a 2 b), z.č. 361/2000 Sb.  
a §25 odst. 1 a 6 c), zák. č. 13/1997 Sb.

Policie České republiky  
Krajské ředitelství policie hl. m. Prahy  
Odbor služby dopravní policie  
140 00 Praha 4, Kongresová 2

Č.j. KRPA-2944-16-40 /ČJ-2023-0000DŽ  
Dne: 20-09-2023 plk. Mgr. Jiří Dušák  
vedoucí odboru z r. kol. Ing. Viktor Máchal

