


SMĚR DO FRANTIŠKÁNSKÉ ZAHRADY

SMĚR DO MÝŠÁK GALLERY

PASAŽ

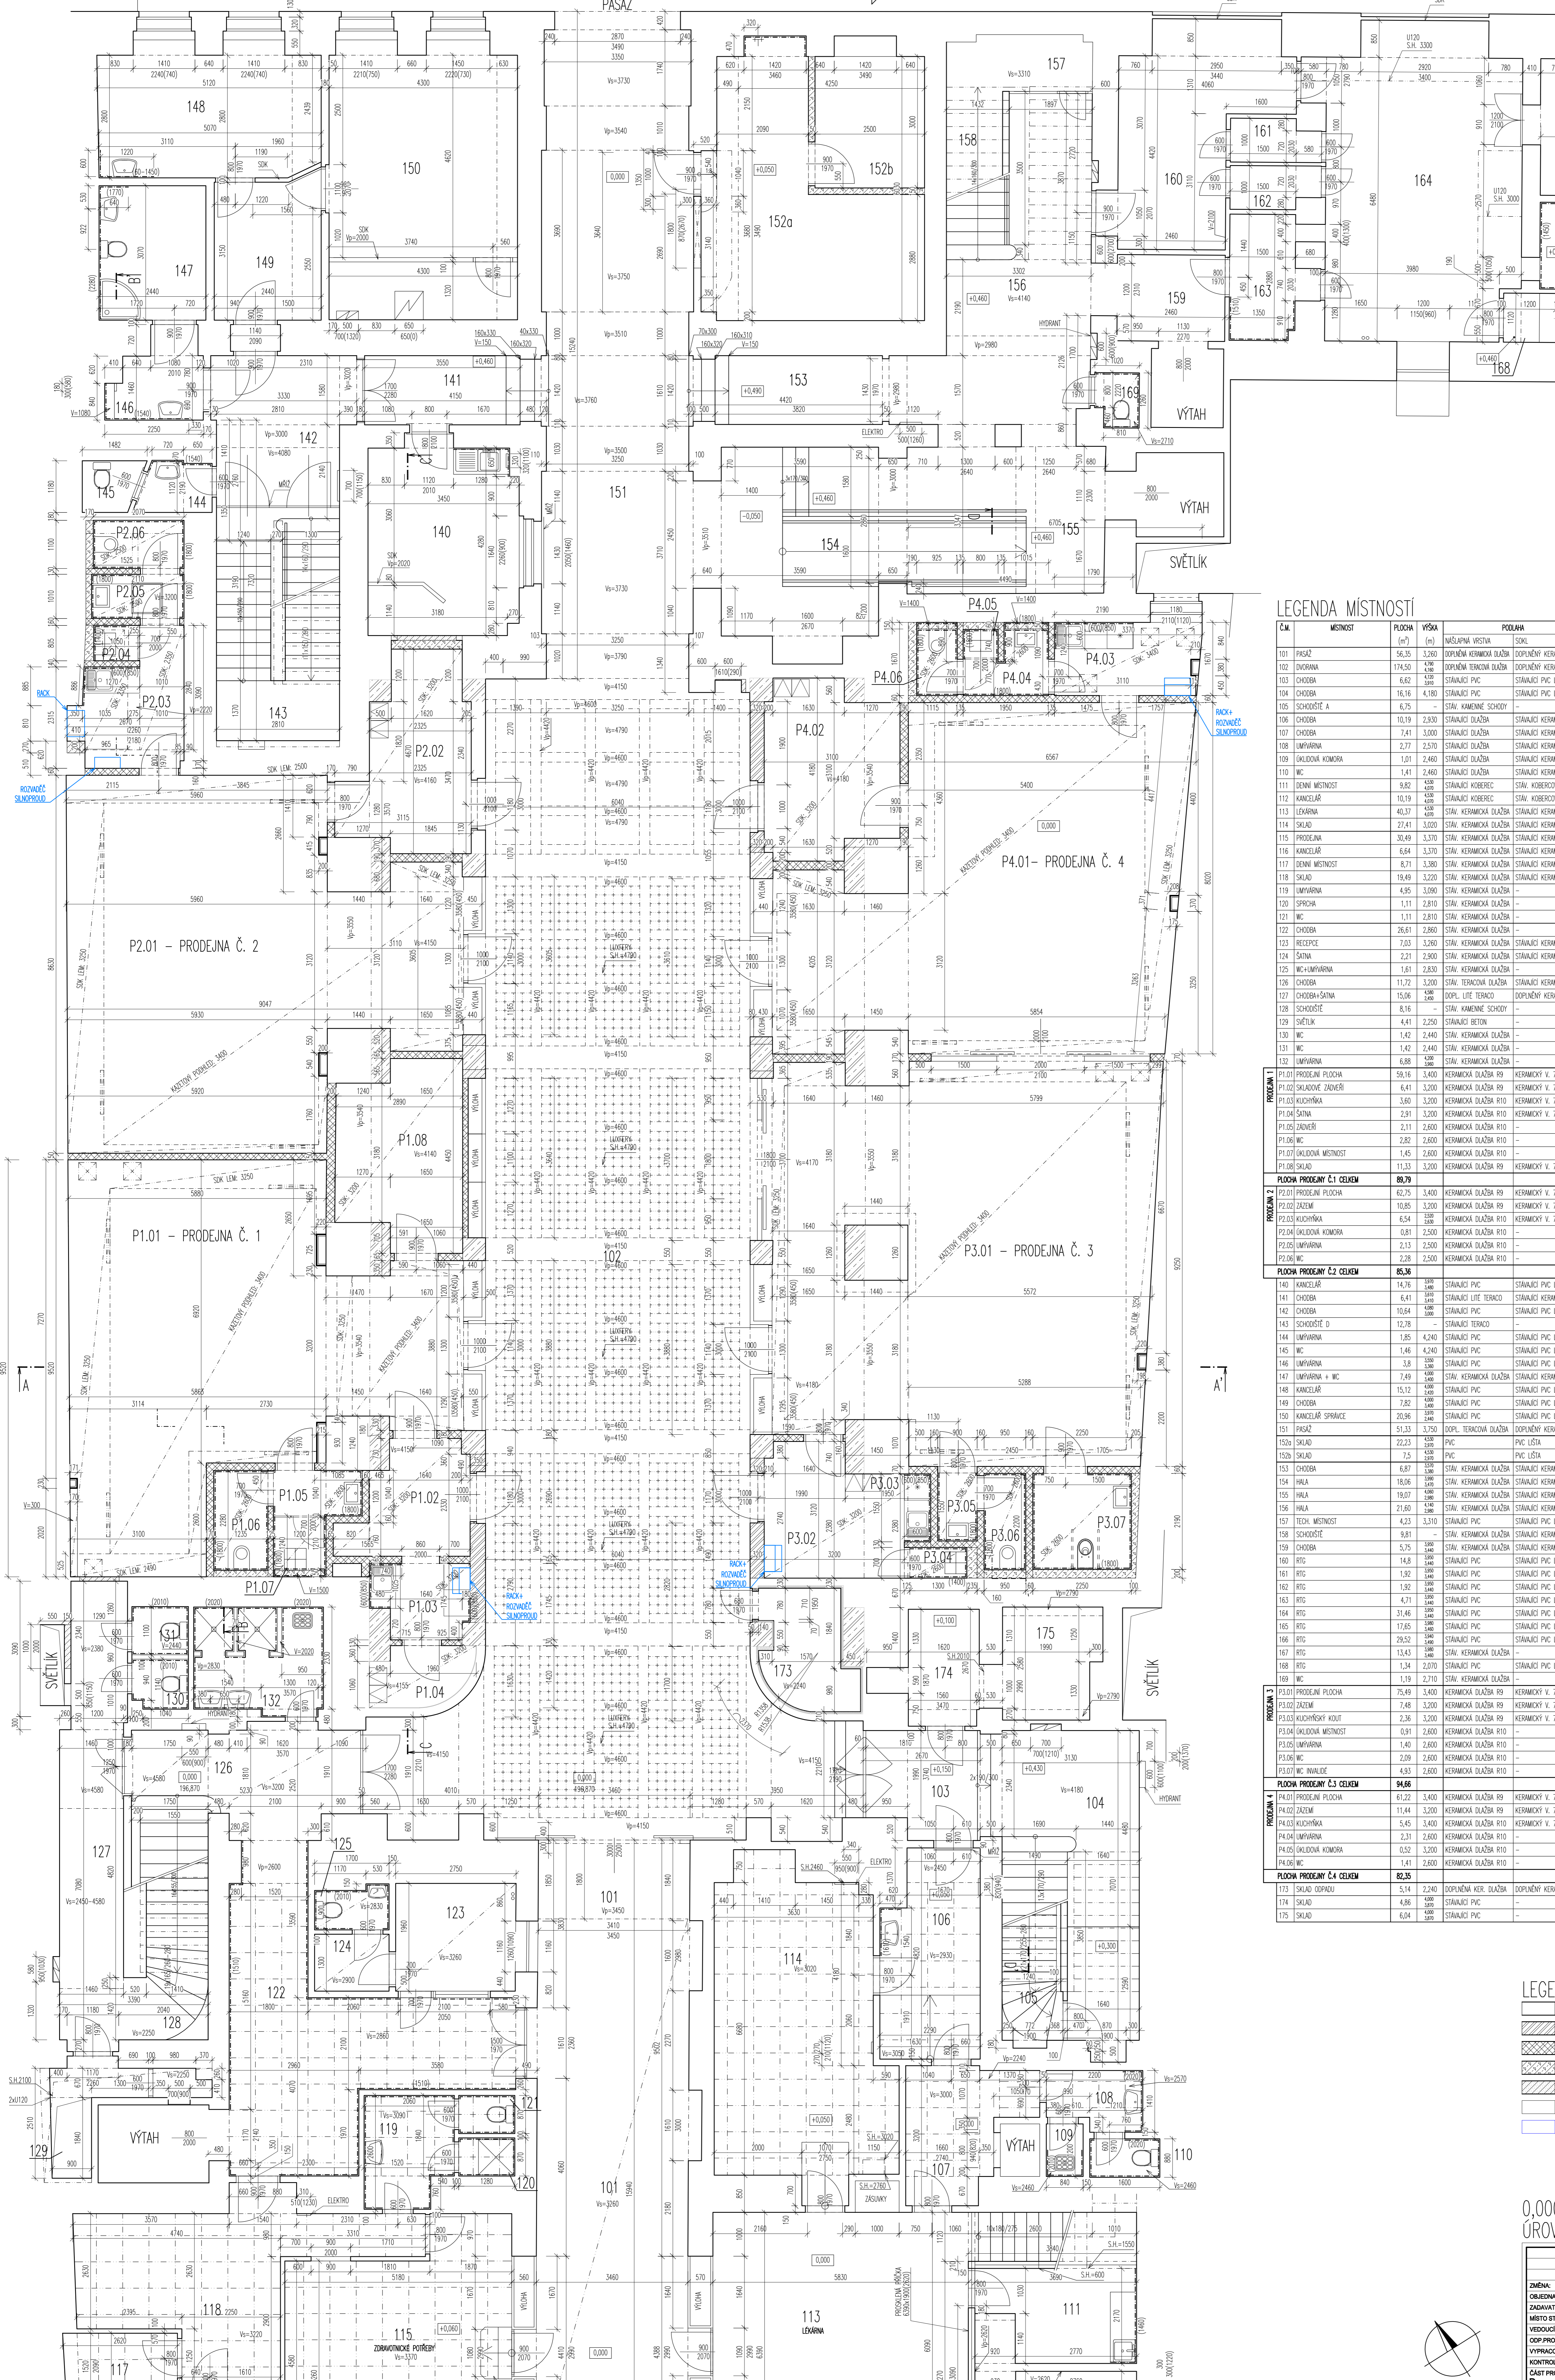

LEGENDA MÍSTNOSTÍ

P3.04	OKLADNÁ MÍSTNOST									