


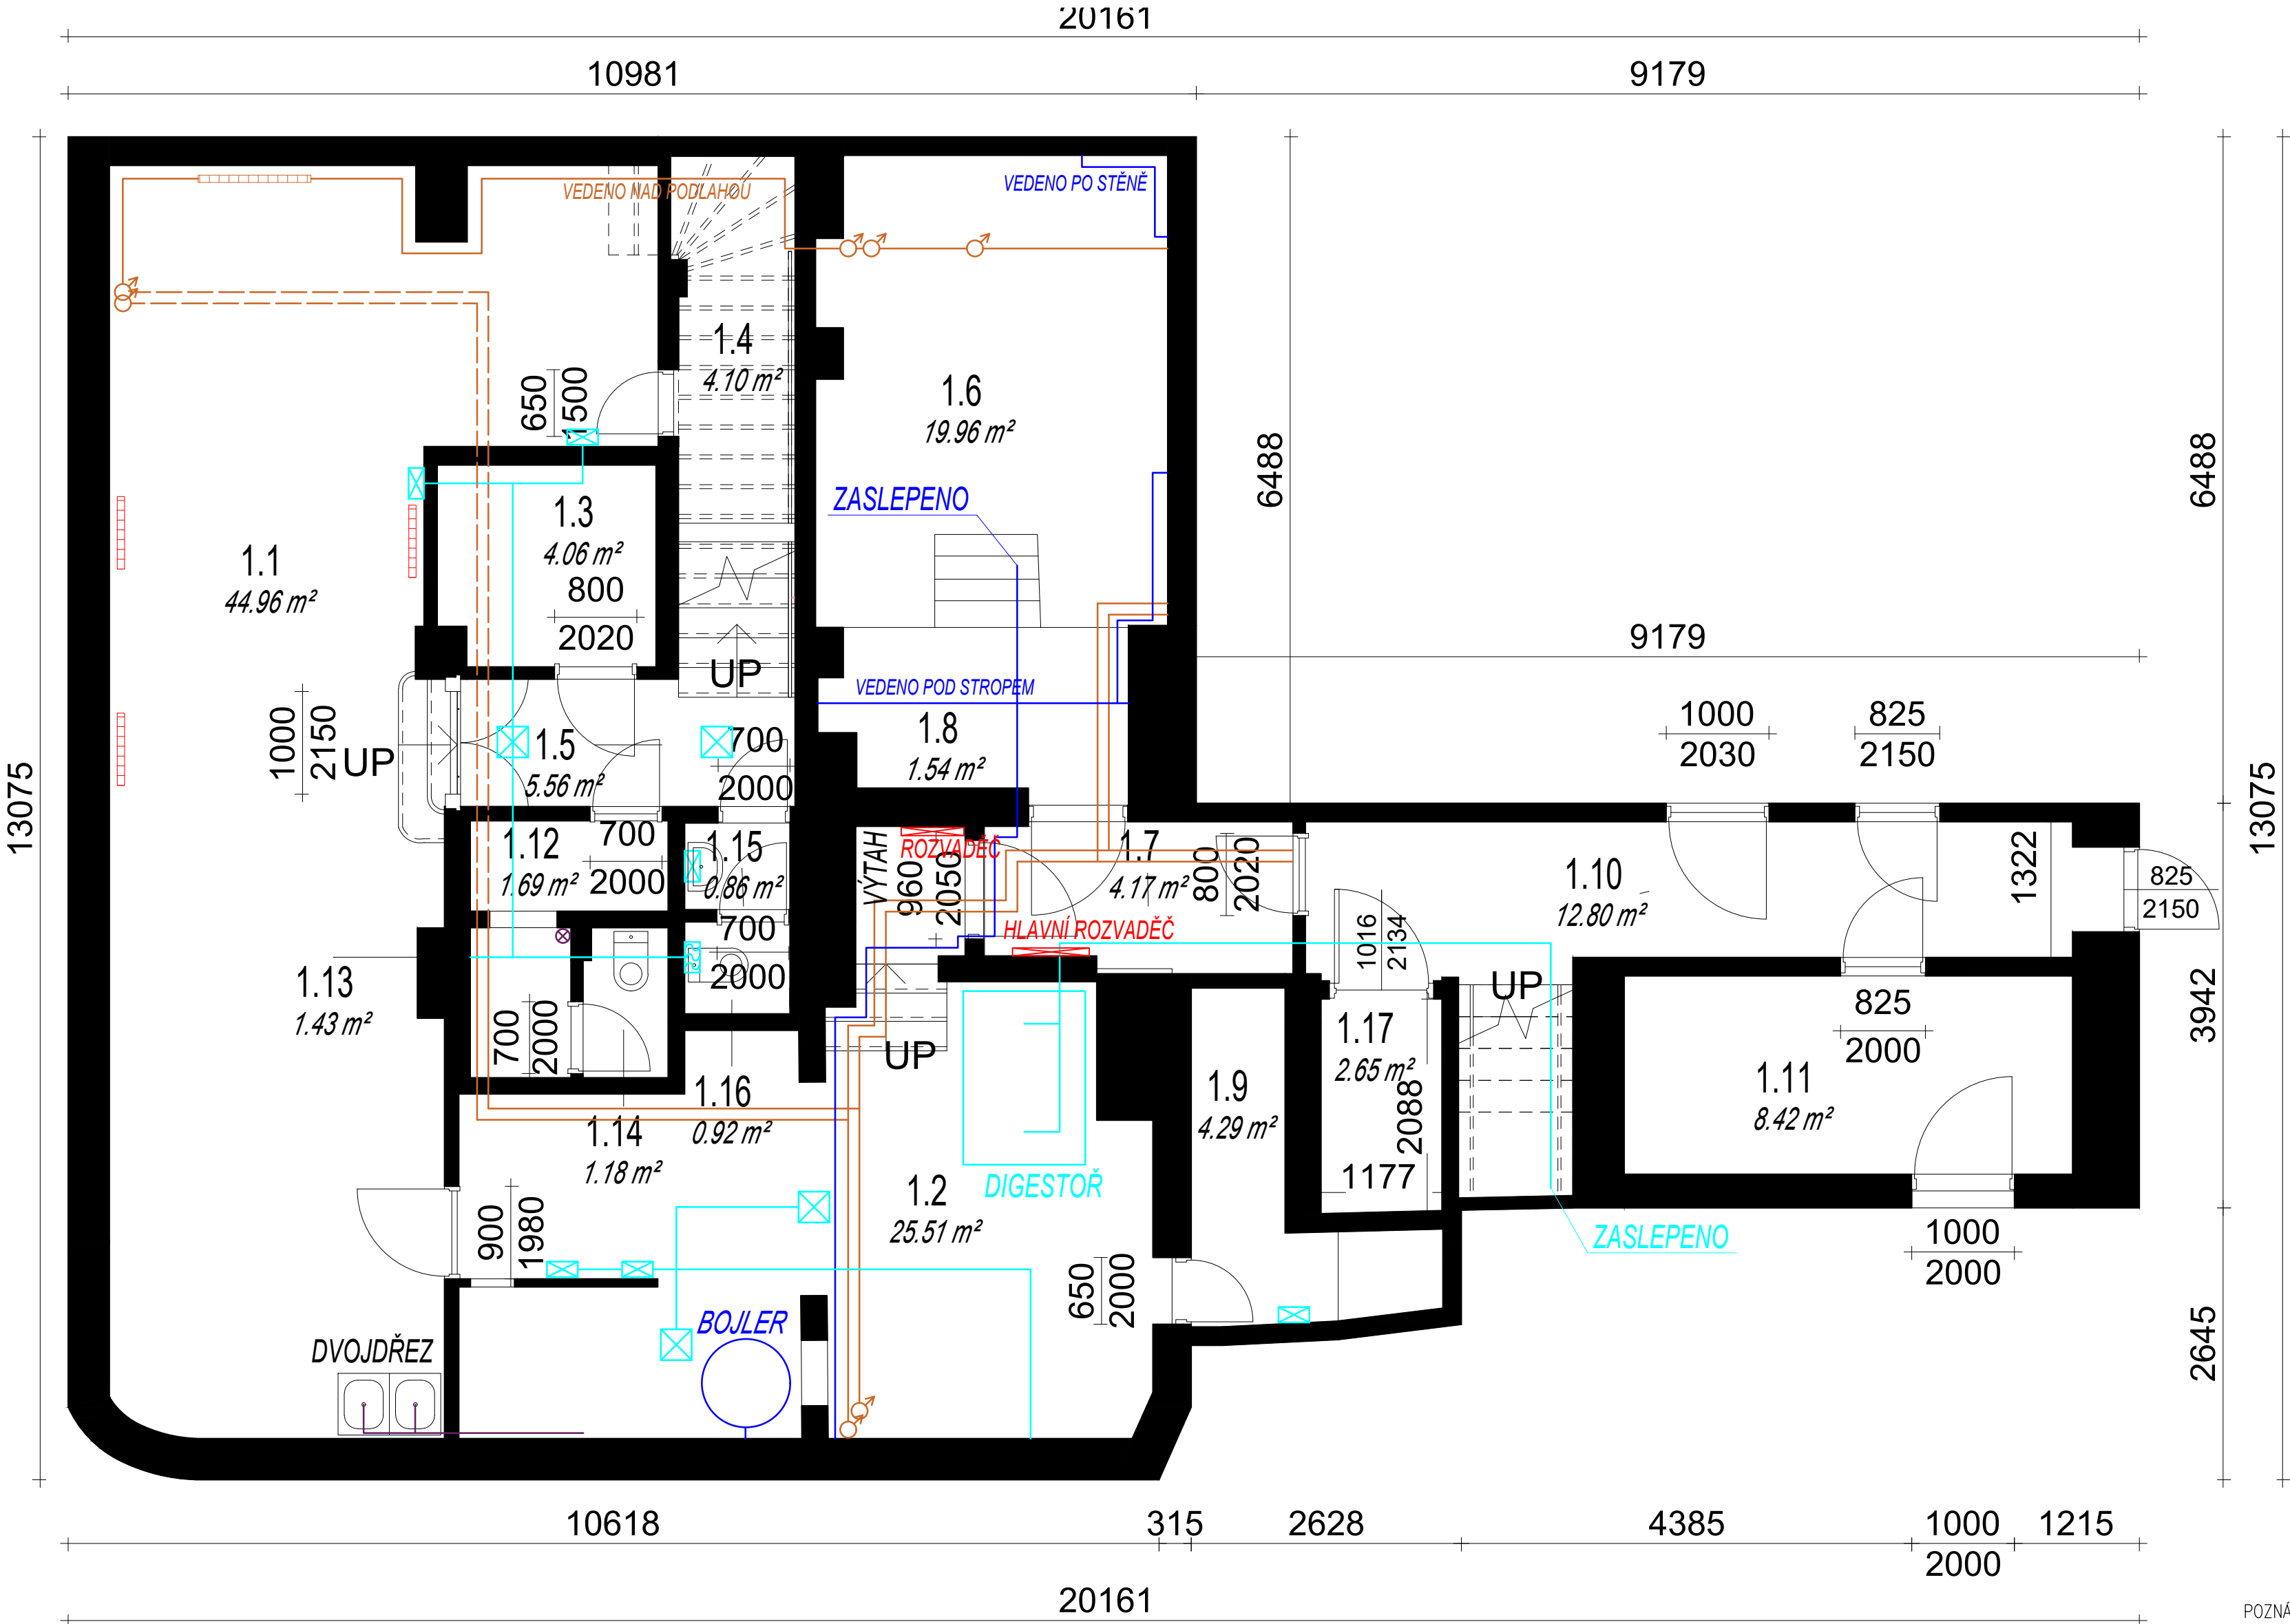

1.PODZEMNÍ PODLAŽÍ- SEZNAM MÍSTNOSTÍ			
Označení místnosti	Plocha	Čistý objem	Úroveň
1.1	44.96 m ²	137.05 m ³	1. PODZEMNÍ PODLAŽÍ
1.2	25.51 m ²	77.75 m ³	1. PODZEMNÍ PODLAŽÍ
1.3	4.06 m ²	11.54 m ³	1. PODZEMNÍ PODLAŽÍ
1.4	4.10 m ²	12.49 m ³	1. PODZEMNÍ PODLAŽÍ
1.5	5.56 m ²	15.97 m ³	1. PODZEMNÍ PODLAŽÍ
1.6	19.96 m ²	57.03 m ³	1. PODZEMNÍ PODLAŽÍ
1.7	4.17 m ²	9.31 m ³	1. PODZEMNÍ PODLAŽÍ
1.8	1.54 m ²	3.75 m ³	1. PODZEMNÍ PODLAŽÍ
1.9	4.29 m ²	13.08 m ³	1. PODZEMNÍ PODLAŽÍ
1.10	12.80 m ²	29.94 m ³	1. PODZEMNÍ PODLAŽÍ
1.11	8.42 m ²	18.43 m ³	1. PODZEMNÍ PODLAŽÍ
1.12	1.69 m ²	4.74 m ³	1. PODZEMNÍ PODLAŽÍ
1.13	1.43 m ²	4.01 m ³	1. PODZEMNÍ PODLAŽÍ
1.14	1.18 m ²	3.31 m ³	1. PODZEMNÍ PODLAŽÍ
1.15	0.86 m ²	2.42 m ³	1. PODZEMNÍ PODLAŽÍ
1.16	0.92 m ²	2.57 m ³	1. PODZEMNÍ PODLAŽÍ
1.17	2.65 m ²	7.99 m ³	1. PODZEMNÍ PODLAŽÍ

- LEGENDA:
- STÁVAJÍCÍ SMÍŠENÉ ZDIVO
 - TEPLOVODNÍ POTRUBÍ
 - PŘEDPOKLÁDANÁ TRASA TEPLOVODNÍHO POTRUBÍ
 - VODOVODNÍ POTRUBÍ
 - KANALIZAČNÍ POTRUBÍ
 - VZT ROZVOD
 - STOUPAJÍCÍ TEPLOVODNÍ POTRUBÍ
 - ČISTÍCÍ KUS KANALIZACE – LITINA
 - VENTILÁTOR
 - VĚTRACÍ MŘÍŽKA
 - OTOPNÉ TĚLESO
 - ELEKTRICKÉ OTOPNÉ TĚLESO

POZNÁMKY:
KÓTOVÁNÍ A TRASY ROZVODŮ JSOU POUZE ORIENTAČNÍ, VÝKRES NESLOUŽÍ JAKO ZÁVAZNÁ DOKUMENTACE.

HLAVNÍ PROJEKTANT ING. ARCH. VOJTĚCH POŠMOURNÝ		STUPEŇ DOKUMENTACE:	
ZPRACOVAL ING. KAMILA KOBZOVÁ		SCHVÁLIL JAN PETR	
INVESTOR HLAVNÍ MĚSTO PRAHA, MĚSTSKÁ ČÁST PRAHA 1, VODÍČKOVA 681/18, 110 00 PRAHA 1 – NOVÉ MĚSTO		FORMÁT	A2
AKCE ZAKRESLENÍ STÁVAJÍCÍHO NEBYTOVÉHO PROSTORU Č. 101, BENEDIKTSKÁ 722/11, 110 00 PRAHA 1 – STARÉ MĚSTO		MĚŘITKO	1:50
		DATUM	01/2025
		Č. VÝKRESU D.1	Č. PARÉ
NÁZEV VÝKRESU PŮDORYS 1.PP			