


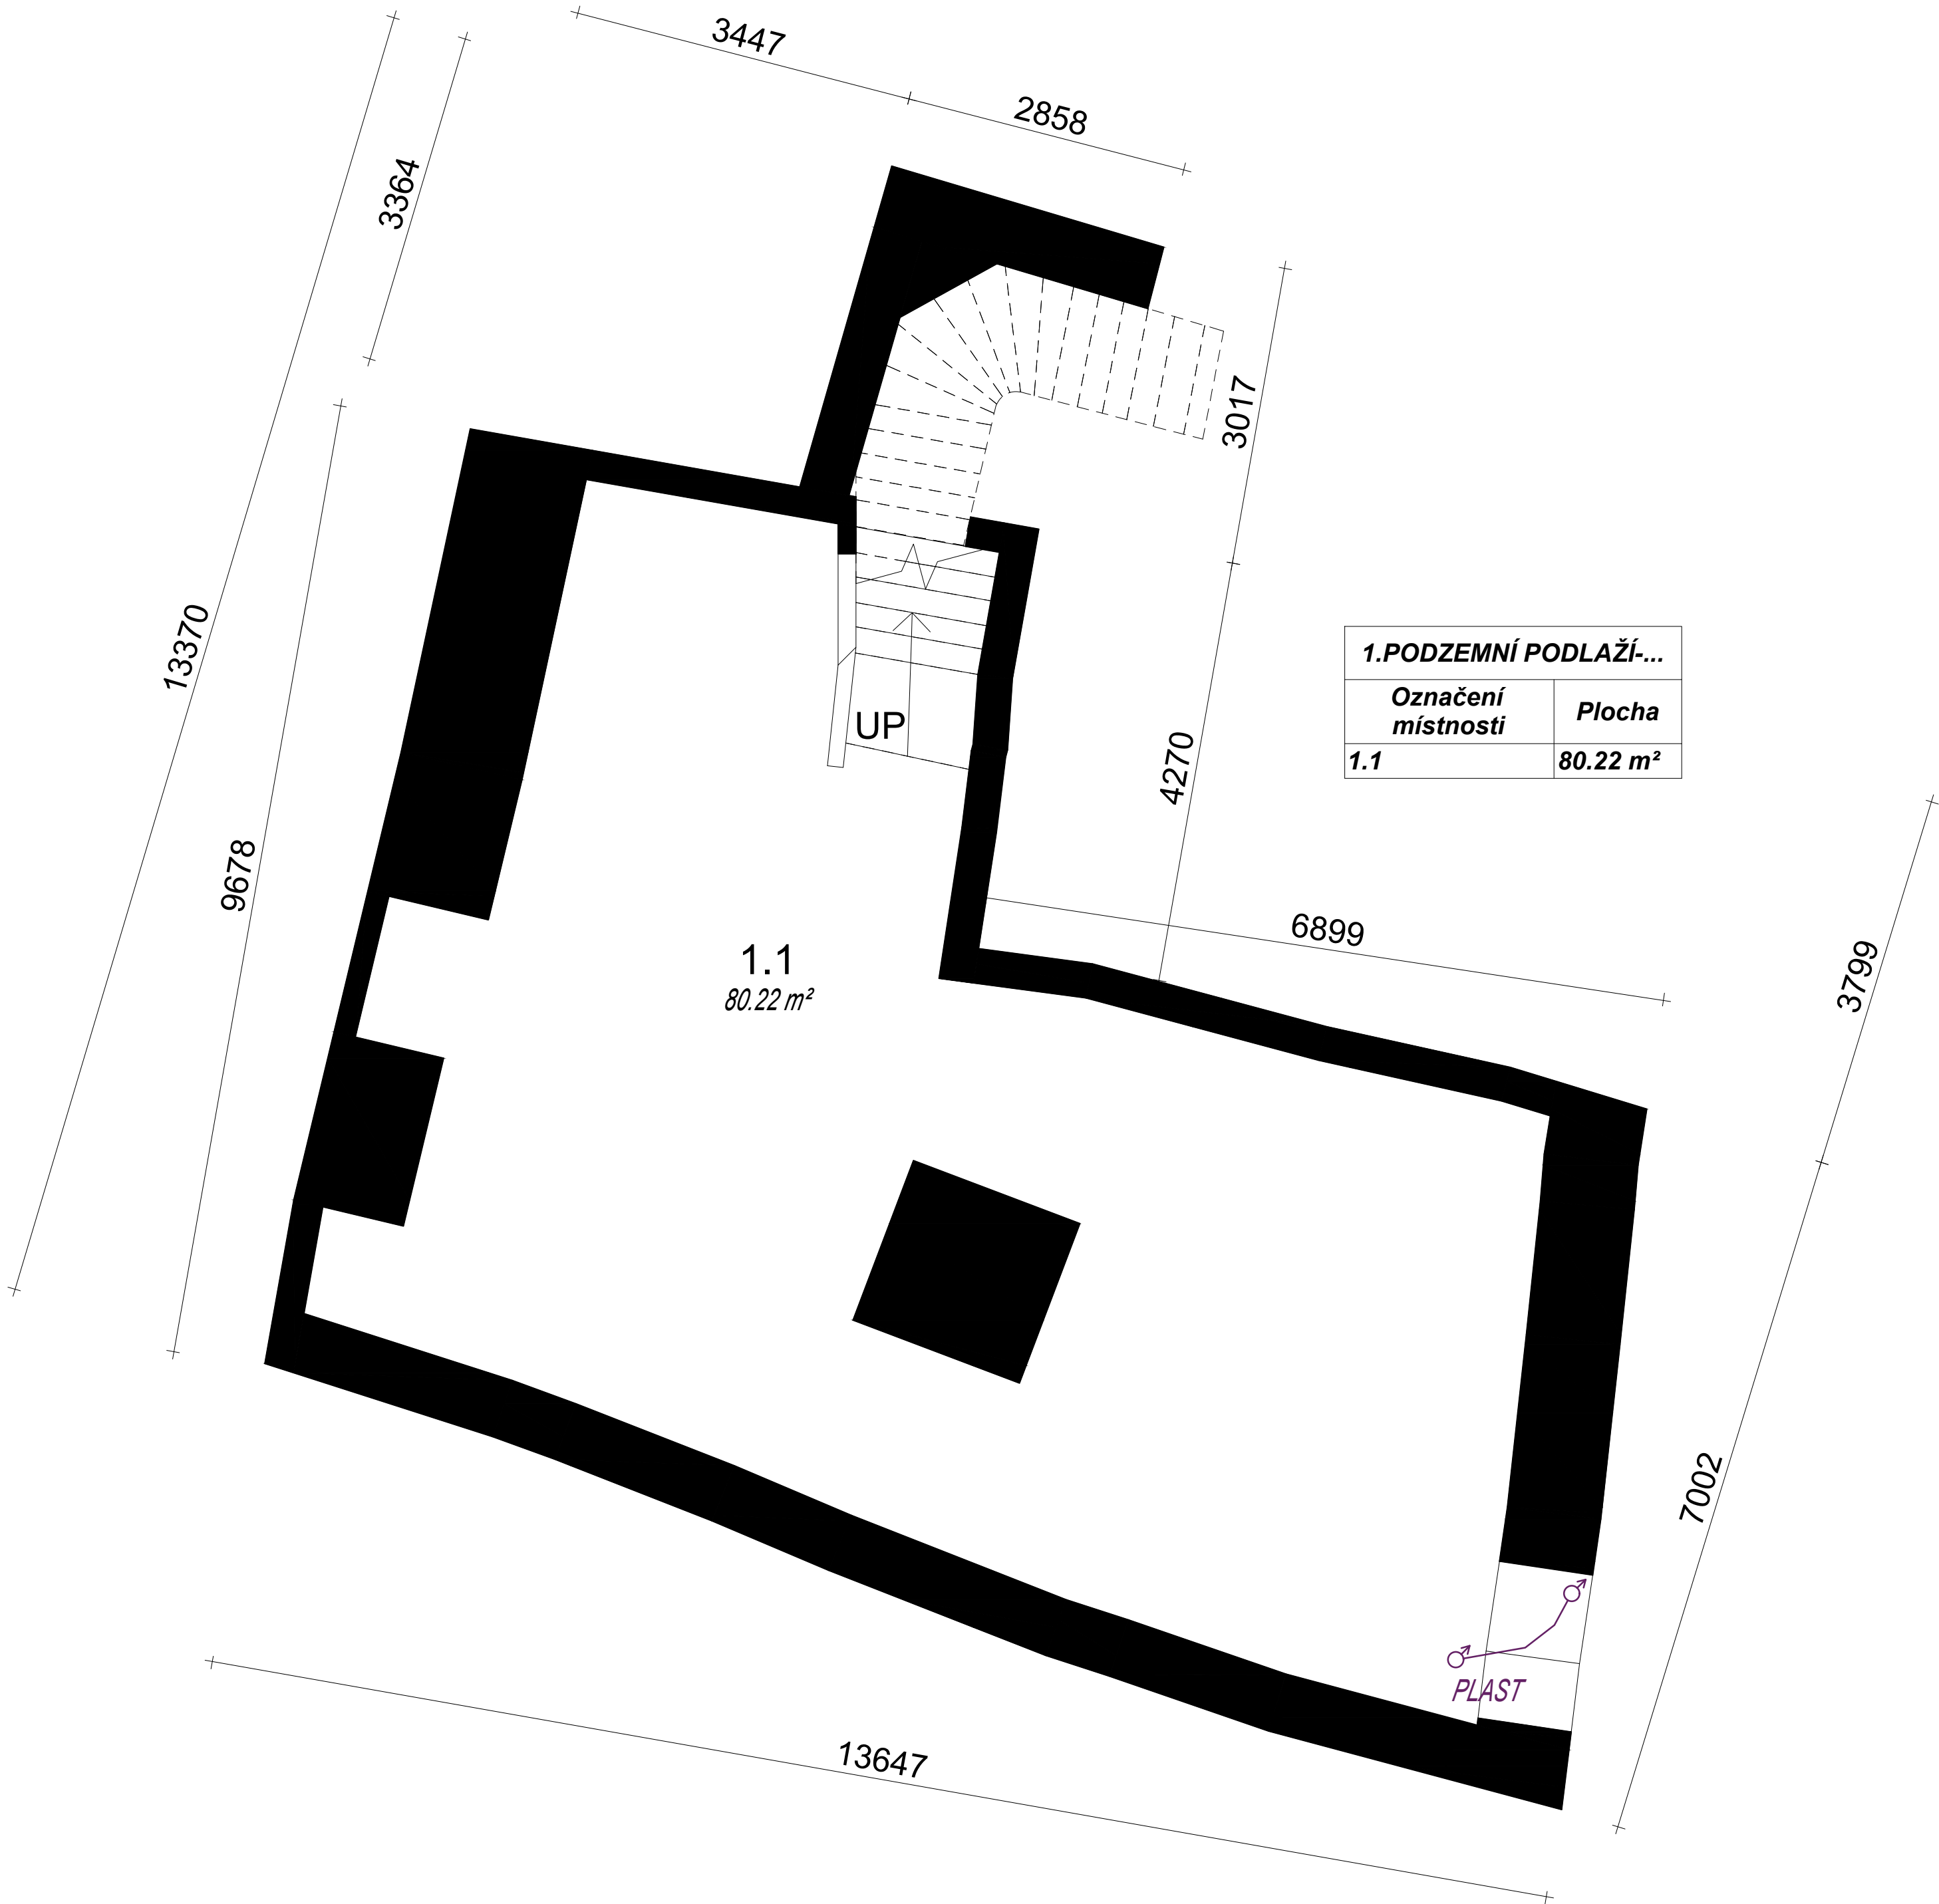

1. PODZEMNÍ PODLAŽÍ...	
Označení místnosti	Plocha
1.1	80.22 m²

LEGENDA:

-  STÁVAJÍCÍ SMÍŠENÉ ZDIVO
-  KANALIZAČNÍ POTRUBÍ
-  STOUPACÍ POTRUBÍ KANALIZACE – LITINA/PLAST

POZNÁMKY:
KÓTOVÁNÍ A TRASY ROZVODŮ JSOU POUZE ORIENTAČNÍ, VÝKRES NESLOUŽÍ JAKO ZÁVAZNÁ DOKUMENTACE.

HLAVNÍ PROJEKTANT ING. ARCH. VOJTĚCH POŠMOURNÝ		STUPEŇ DOKUMENTACE:	
ZPRACOVAL ING. KAMILA KOBZOVÁ		SCHVÁLIL JAN PETR	
INVESTOR HLAVNÍ MĚSTO PRAHA, MĚSTSKÁ ČÁST PRAHA 1, VODIČKOVA 681/18, 110 00 PRAHA 1 – NOVÉ MĚSTO		FORMÁT	A2
AKCE ZAKRESLENÍ STÁVAJÍCÍHO NEBYTOVÉHO PROSTORU Č. 101, DLOUHÁ 735/25, 110 00 PRAHA 1 – STARÉ MĚSTO		MĚŘITKO	1:50
		DATUM	01/2025
		Č. VÝKRESU D.1	Č. PARÉ
NÁZEV VÝKRESU PŮDORYS 1.PP			